
ПРИЛОЖЕНИЕ № 2
к постановлению администрации
муниципального образования
город Армавир
от __15.05.2020___ №____617__

«ПРИЛОЖЕНИЕ №2»

УТВЕРЖДЕНА
постановлением администрации
муниципального образования
город Армавир
от 17.12.2014 №_3758
(в редакции постановления
администрации муниципального
образования город Армавир
от 17.12.2014 № 3758)

СХЕМА
размещения рекламных конструкций на земельных участках, прилегающих к границе полосы отвода автомобильных дорог регионального и межмуниципального значения на топографической съемке М 1:500.

Организация дорожного движения участка автомобильной дороги"с.Отрадо-Ольгинское-г.Новокубанск-г.Армавир"км 38+550-км 38+800 с планируемой к размещению рекламной конструкцией: (щит 3х30) № 1.

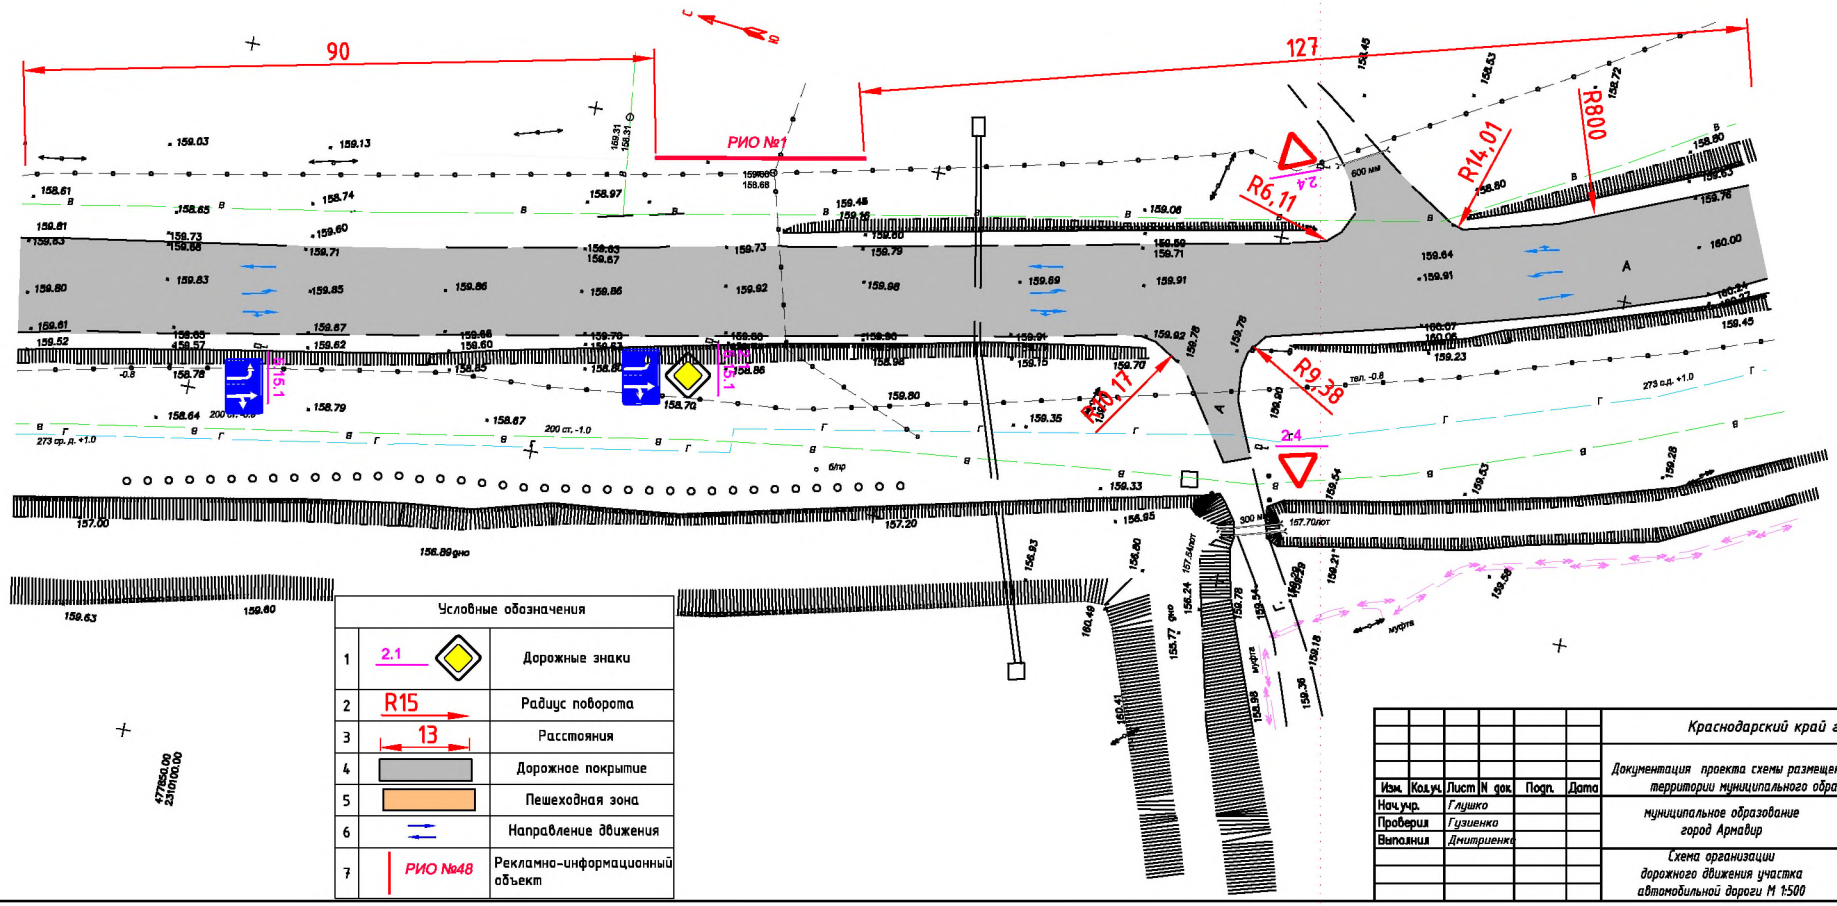



Условные обозначения		
1	2.1	Дорожные знаки
2	R15	Радиус поворота
3	13	Расстояния
4		Дорожное покрытие
5		Пешеходная зона
6		Направление движения
7	РИО №48	Рекламно-информационный объект

Изм.	Кол.уч.	Лист	N док.	Подп.	Дата	Краснодарский край город Армавир			
						Документация проекта схемы размещения рекламных конструкций на территории муниципального образования город Армавир			
Нач.уч.		Глушко				муниципальное образование город Армавир	Стадия	Лист	Листов
Проверил		Гузиенко						1	24
Выполнил		Дмитриенко				Схема организации дорожного движения участка автомобильной дороги М 1:500	МБУ "УАиГ"		

Формат А4х3

Организация дорожного движения участка автомобильной дороги"с.Отрадо-Ольгинское-г.Новокубанск-г.Армавир"км38+940-39+150 с планируемой к размещению рекламной конструкцией (щит 3х6) № 2.

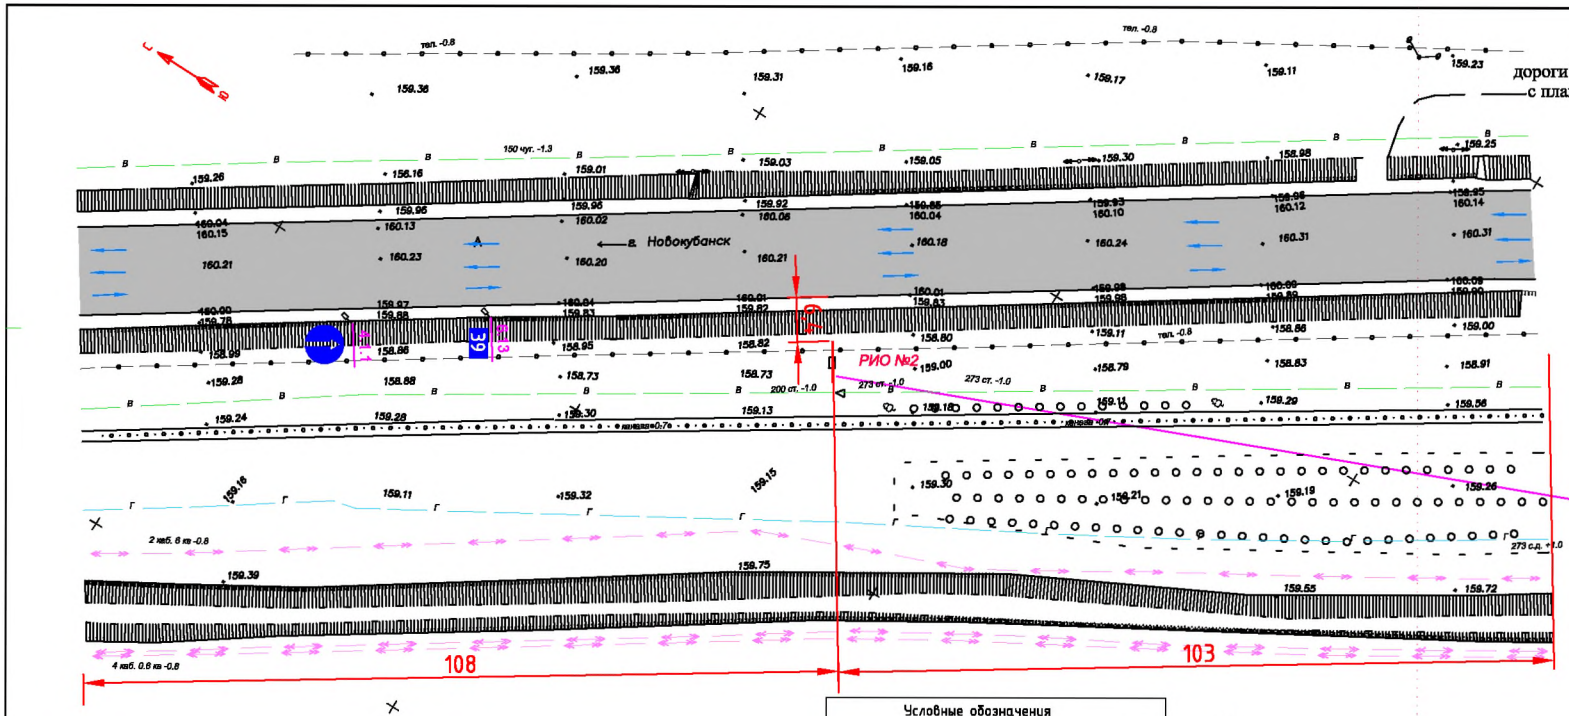

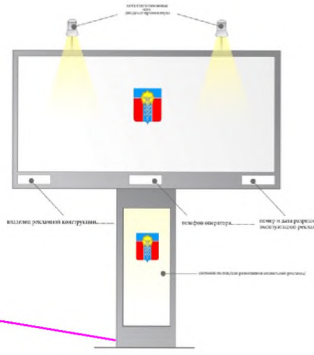


Условные обозначения		
1	2.1	Дорожные знаки
2	R15	Радиус поворота
3	13	Расстояния
4		Дорожное покрытие
5		Пешеходная зона
6		Направление движения
7	РИО №	Рекламно-информационный объект


477200.00
2310400.00

Изм.	Кол.уч.	Лист	N док.	Подп.	Дата	Краснодарский край город Армавир			
						Документация проекта схемы размещения рекламных конструкций на территории муниципального образования город Армавир			
Нач.упр.		Глушко				муниципальное образование город Армавир	Стадия	Лист	Листов
Проверил		Гузиенко						2	24
Выполнил		Дмитриенко				Схема организации дорожного движения участка автомобильной дороги М 1:500	МБУ "УАиГ"		

Формат А4х3

Организация дорожного движения участка автомобильной дороги"с.Отрадо-Ольгинское-г.Новокубанск-г.Армавир"км 40+600-40+800 с планируемой к размещению рекламной конструкцией (щит 3х6) №3

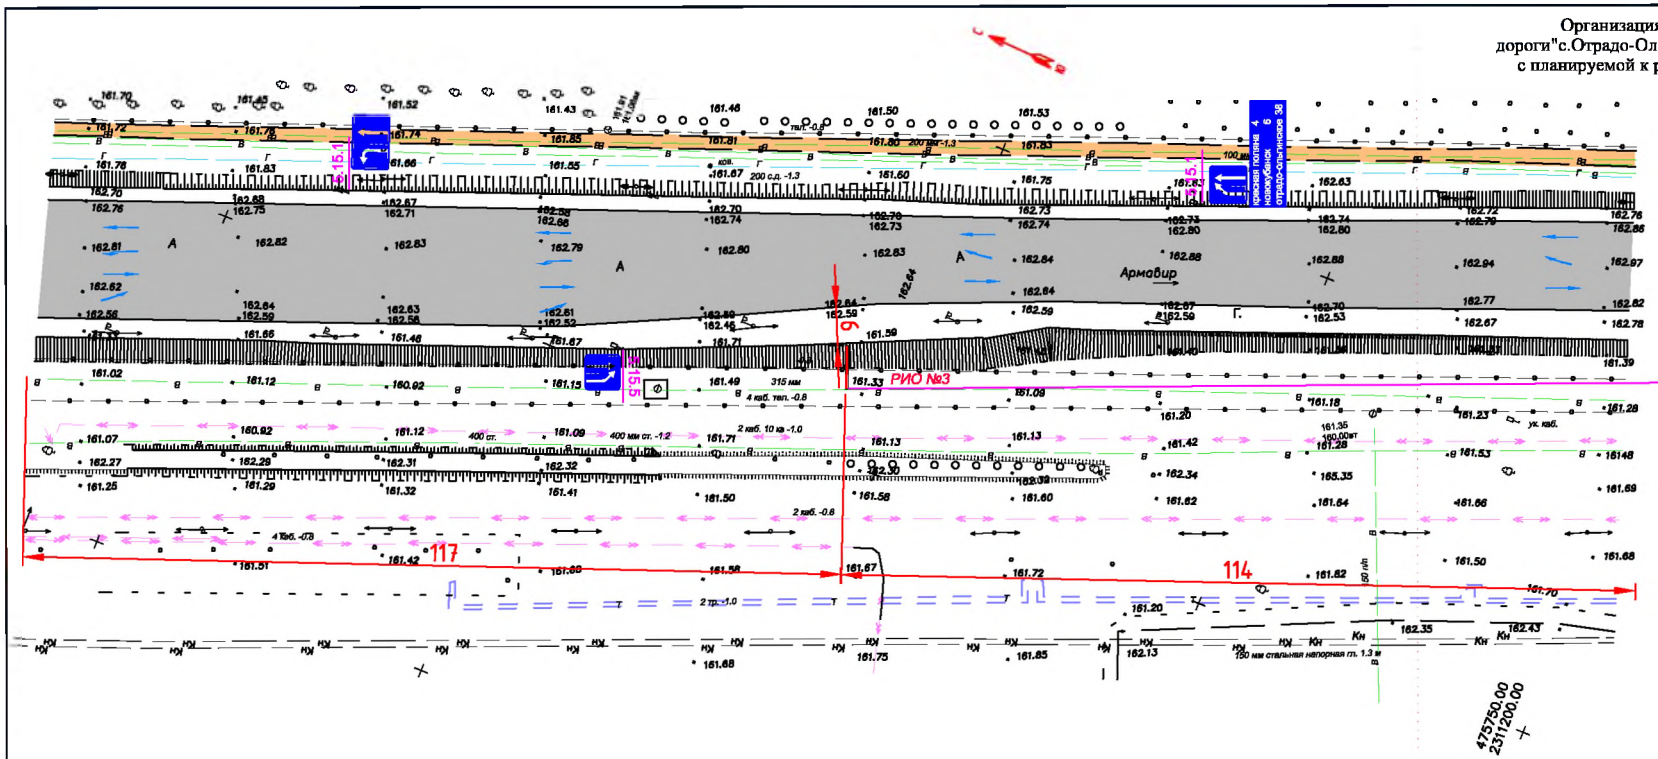

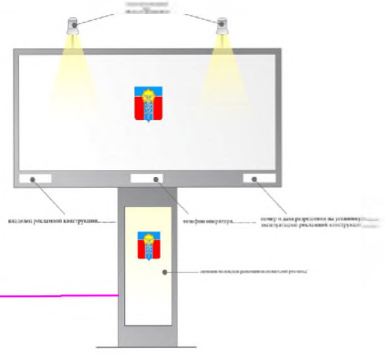



Условные обозначения		
1	2.1	Дорожные знаки
2	R15	Радиус поворота
3	13	Расстояния
4		Дорожное покрытие
5		Пешеходная зона
6		Направление движения
7	РИО №	Рекламно-информационный объект

Изм.	Кол.уч.	Лист	N док.	Подп.	Дата	Краснодарский край город Армавир			
						Документация проекта схемы размещения рекламных конструкций на территории муниципального образования город Армавир			
Нач.упр.		Глушко				муниципальное образование город Армавир	Стадия	Лист	Листов
Проверил		Гузиенко						3	24
Выполнил		Дмитриенко				Схема организации дорожного движения участка автомобильной дороги М 1:500	МБУ "УАиГ"		

Формат А4х3

Организация дорожного движения участка автомобильной дороги"с.Отрадо-Ольгинское-г.Новокубанск-г.Армавир"км 40+900-41+100 с планируемой к размещению рекламной конструкцией (щит 3х6) №4

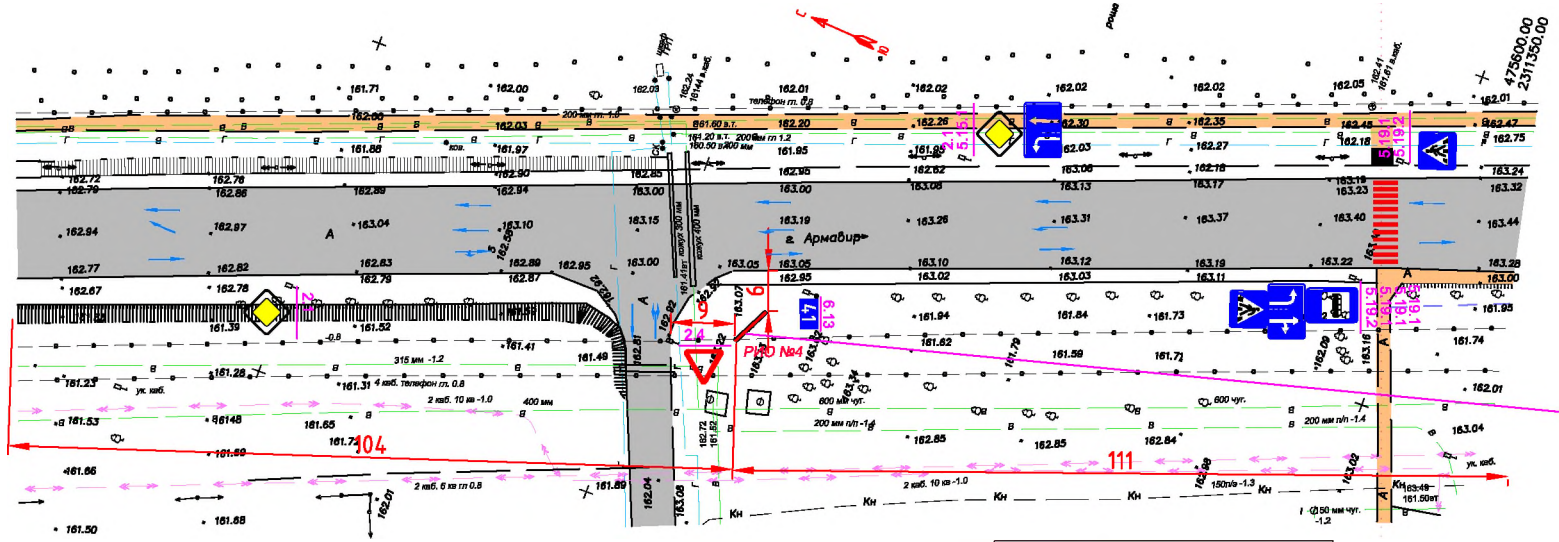

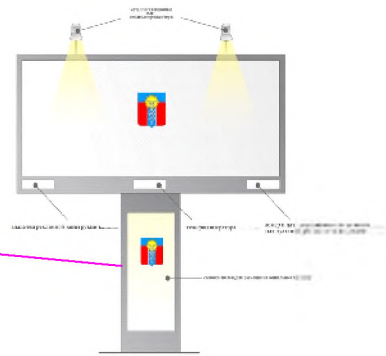


Условные обозначения		
1	2.1	Дорожные знаки
2	R15	Радиус поворота
3	13	Расстояния
4		Дорожное покрытие
5		Пешеходная зона
6		Направление движения
7	РИО №	Рекламно-информационный объект

							Краснодарский край город Армавир
							Документация проекта схемы размещения рекламных конструкций на территории муниципального образования город Армавир
Изм.	Кол.уч.	Лист	N док.	Подп.	Дата		
Нач.уч.		Глушко				муниципальное образование город Армавир	Стадия: — / Лист: 4 / Листов: 24
Проверил		Гузиенко					
Выполнил		Дмитриенко				Схема организации дорожного движения участка автомобильной дороги М 1:500	МБУ "УАиГ"

Формат А4х3

Организация дорожного движения участка автомобильной дороги"с.Отрадо-Ольгинское-г.Новокубанск-г.Армавир"км 41+100-км 41+300 с планируемой к размещению рекламной конструкцией (сити-борд 2.7х3.7х2) №5

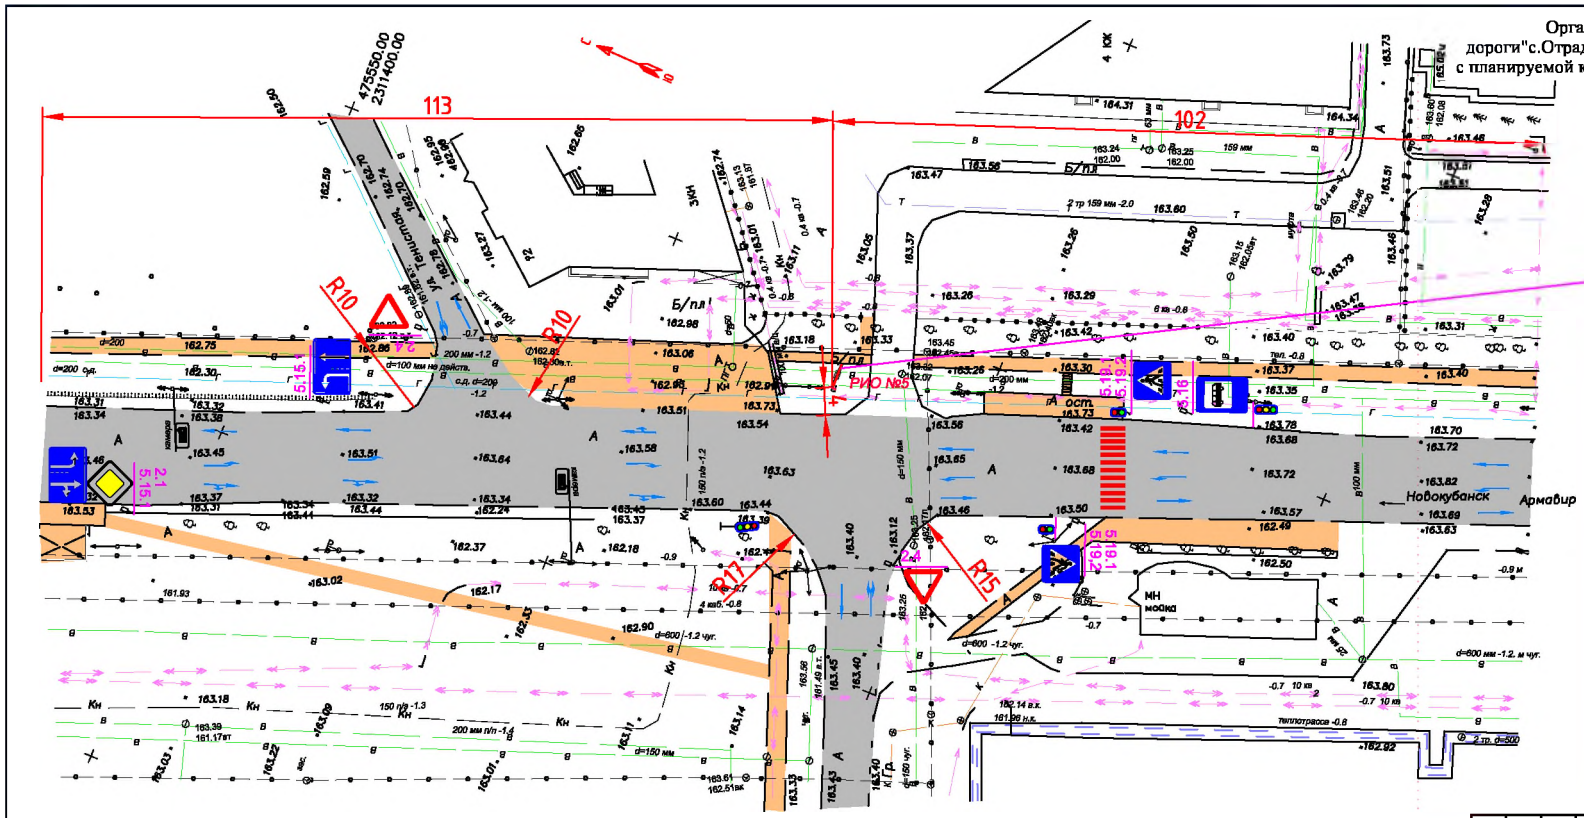




Условные обозначения		
1	2.1	Дорожные знаки
2	R15	Радиус поворота
3	13	Расстояния
4		Дорожное покрытие
5		Пешеходная зона
6		Направление движения
7	РИО №	Рекламно-информационный объект

Изм.	Кол.уч.	Лист	N док.	Подп.	Дата	Краснодарский край город Армавир			
						Документация проекта схемы размещения рекламных конструкций на территории муниципального образования город Армавир			
Нач.упр.		Глушко				муниципальное образование город Армавир	Стадия	Лист	Листов
Проверил		Гузиенко						5	24
Выполнил		Дмитриенко				Схема организации дорожного движения участка автомобильной дороги М 1:500	МБУ "УАиГ"		

Формат А4х3

Организация дорожного движения участка автомобильной дороги"с.Отрадо-Ольгинское-г.Новокубанск-г.Армавир" км 41+320- км41+590 с планируемой к размещению рекламной конструкцией (щит 3х6) №6.

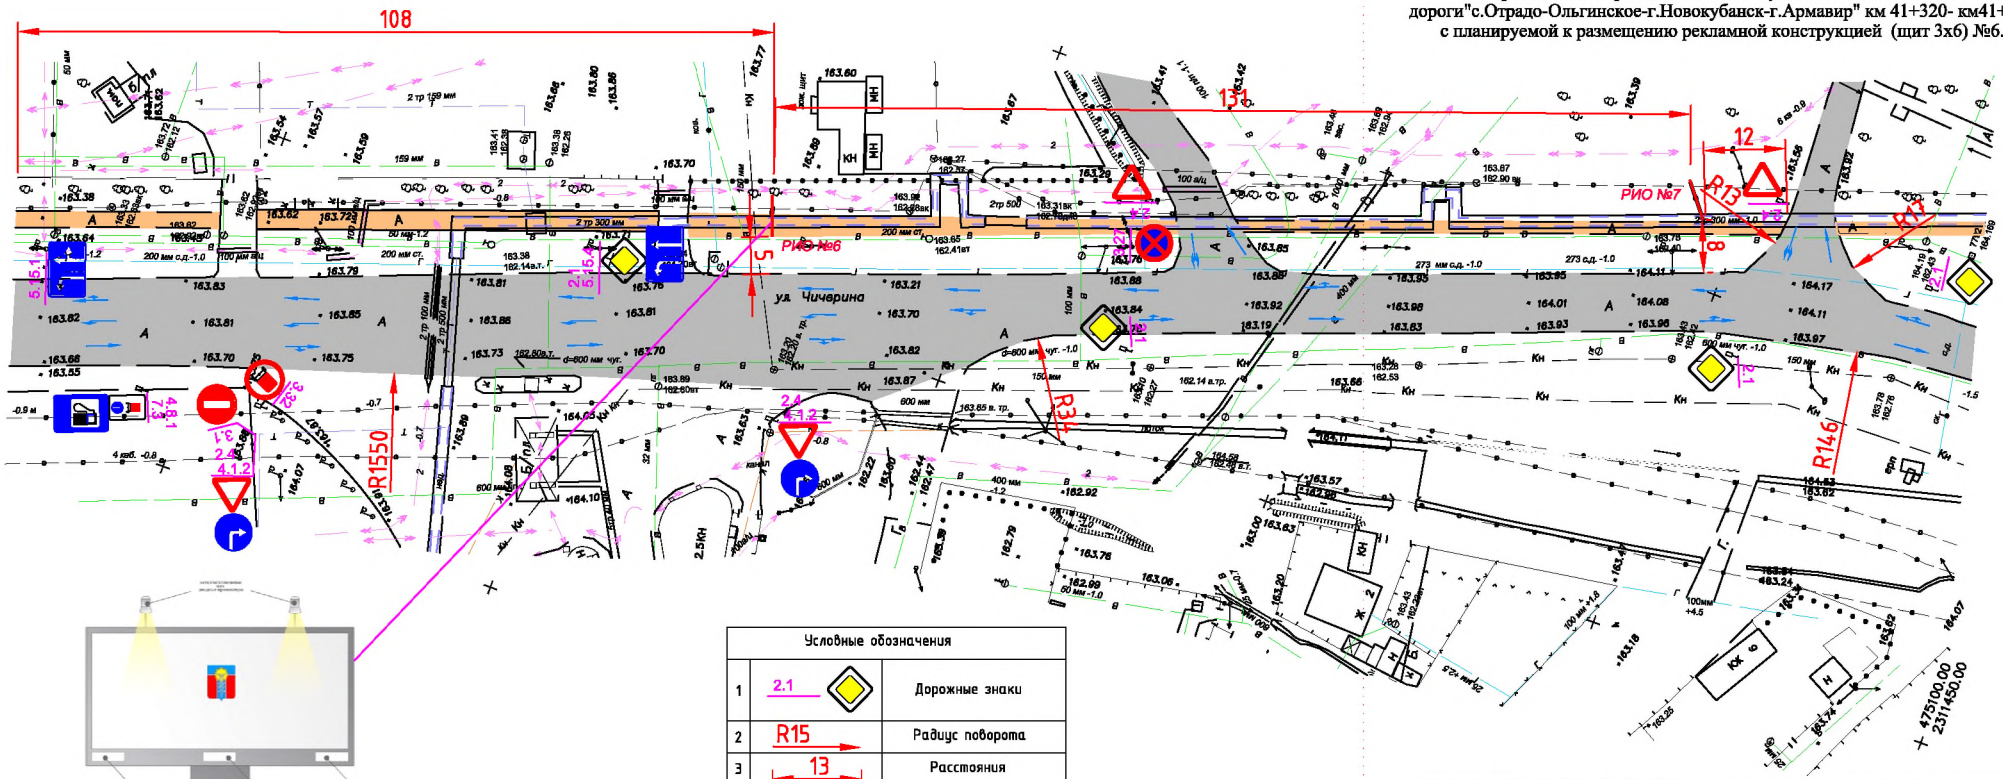



Условные обозначения		
1	2.1	Дорожные знаки
2	R15	Радиус поворота
3	13	Расстояния
4		Дорожное покрытие
5		Пешеходная зона
6		Направление движения
7	РИО №	Рекламно-информационный объект

							Краснодарский край город Армавир
							Документация проекта схемы размещения рекламных конструкций на территории муниципального образования город Армавир
Изм.	Кол.уч.	Лист	N док.	Подп.	Дата		
Нач.упр.		Глушко				муниципальное образование город Армавир	Стадия: — / Лист: 6 / Листов: 24
Проверил		Гузиенко					
Выполнил		Дмитриенко				Схема организации дорожного движения участка автомобильной дороги М 1:500	МБУ "УАиГ"

Формат А4х3

Организация дорожного движения участка автомобильной
дороги"с.Отрадо-Ольгинское-г.Новокубанск-г.Армавир" км 41+450- км 41+660
с планируемой к размещению рекламной конструкцией (щит 3х6) №7.

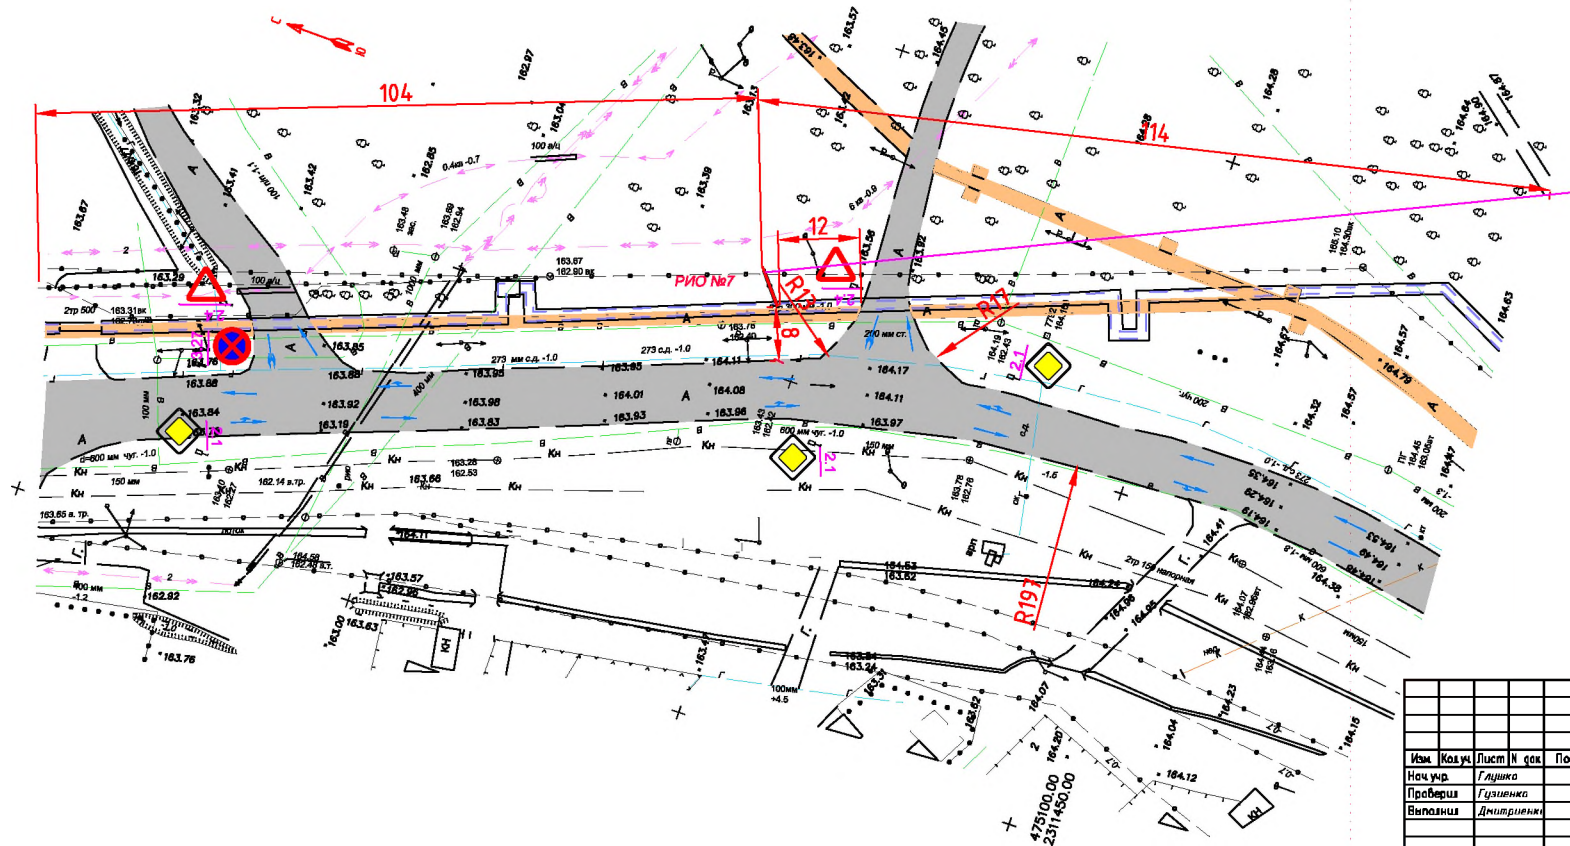

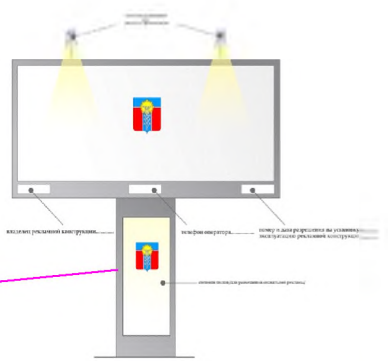



Условные обозначения		
1	2.1	Дорожные знаки
2	R15	Радиус поворота
3	13	Расстояния
4		Дорожное покрытие
5		Пешеходная зона
6		Направление движения
7	РИО №	Рекламно-информационный объект

Изм.	Кол.уч.	Лист	N док.	Подп.	Дата	Краснодарский край город Армавир			
						Документация проекта схемы размещения рекламных конструкций на территории муниципального образования город Армавир			
Нач.упр.	Глушко					муниципальное образование город Армавир	Стадия	Лист	Листов
Проверил	Гузиенко							7	24
Выполнил	Дмитриенко					Схема организации дорожного движения участка автомобильной дороги М 1:500	МБУ "УАиГ"		

Формат А4х3

Организация дорожного движения участка автомобильной дороги"с.Отрадо-Ольгинское-г.Новокубанск-г.Армавир"км 41+550- км 41+750 с планируемой к размещению рекламной конструкцией (щит 3х6) №8, 9.

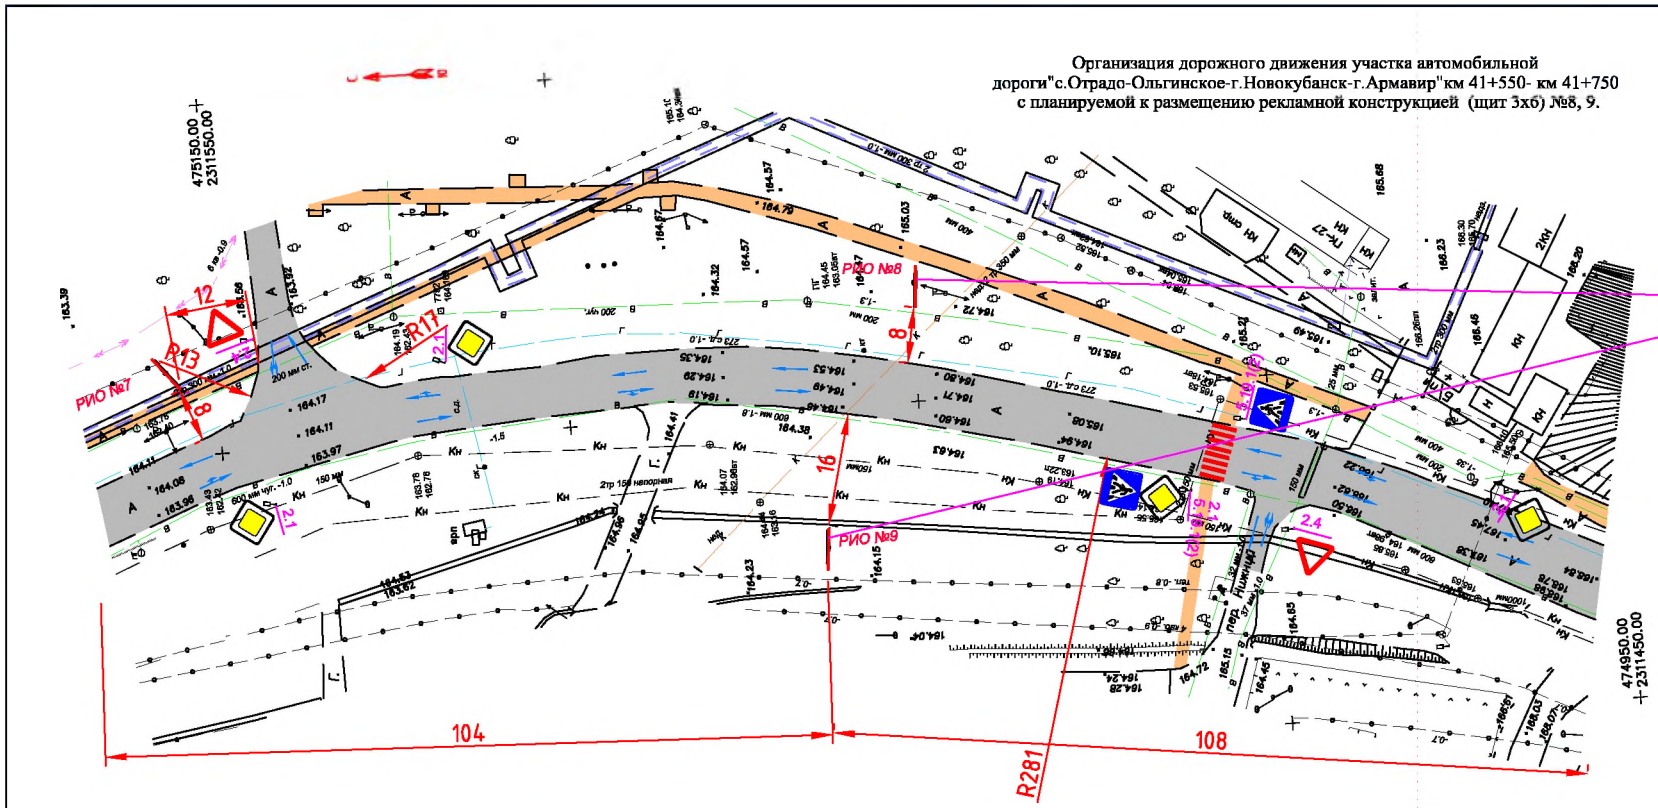

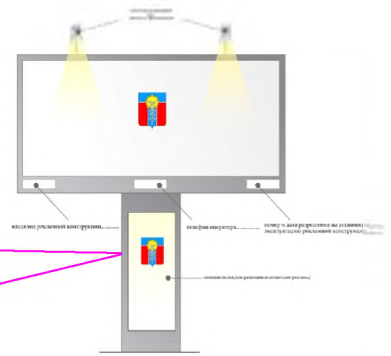



Условные обозначения		
1	2.1	Дорожные знаки
2	R15	Радиус поворота
3	13	Расстояния
4		Дорожное покрытие
5		Пешеходная зона
6		Направление движения
7	РИО №	Рекламно-информационный объект

Изм.	Кол.уч.	Лист	N док.	Подп.	Дата	Краснодарский край город Армавир			
						Документация проекта схемы размещения рекламных конструкций на территории муниципального образования город Армавир			
Нач.упр.	Глушко					муниципальное образование город Армавир	Стадия	Лист	Листов
Проверил	Гузиенко							8	24
Выполнил	Дмитриенко					Схема организации дорожного движения участка автомобильной дороги М 1:500	МБУ "УАиГ"		

Формат А4х3

Организация дорожного движения участка автомобильной
дороги"с.Отрадо-Ольгинское-г.Новокубанск-г.Армавир"км 42+20- км 42+220
с планируемой к размещению рекламной конструкцией (шит 3х6) №10.

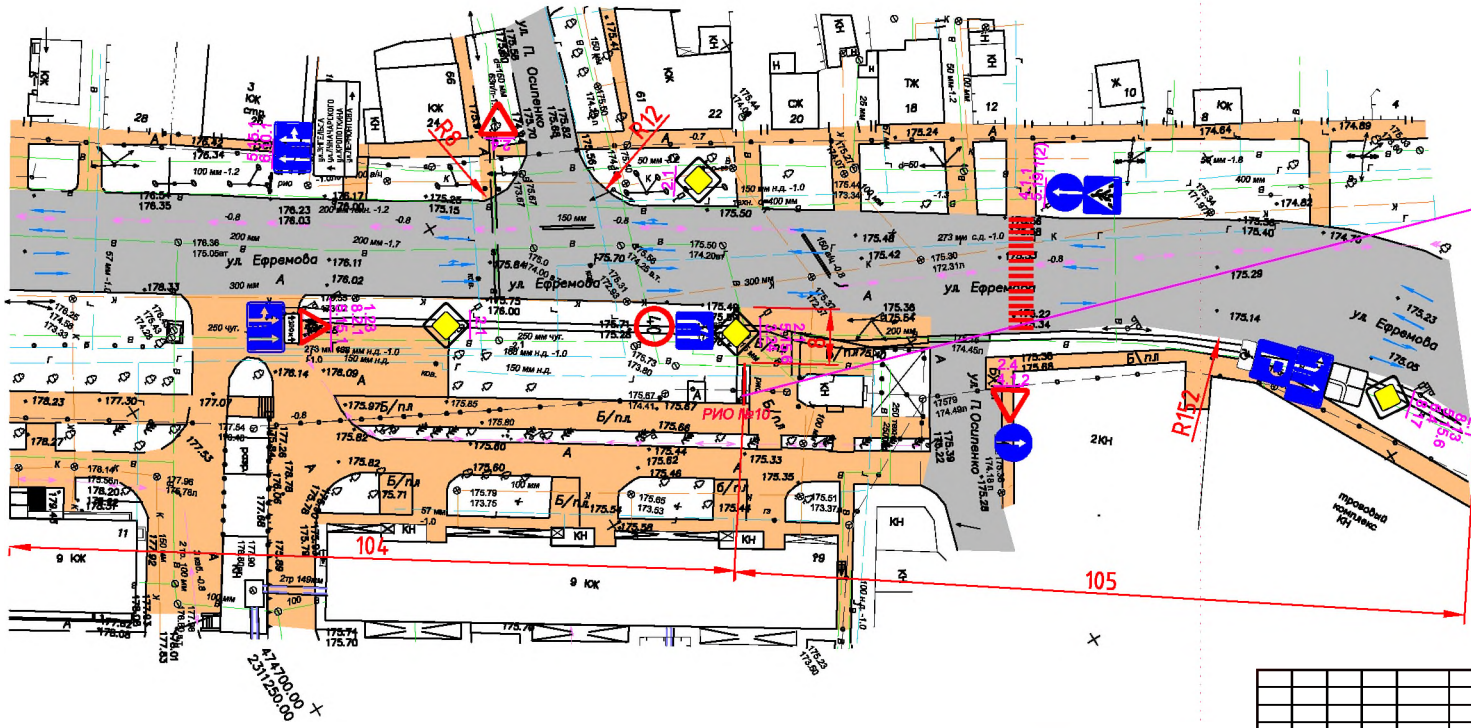

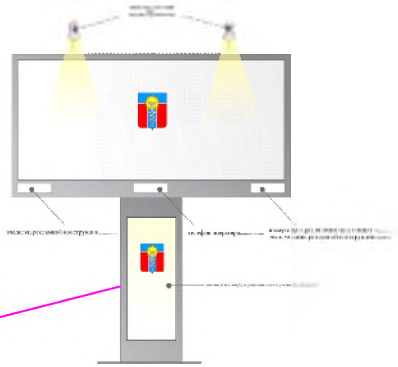



Условные обозначения		
1	2.1	Дорожные знаки
2	R15	Радиус поворота
3	13	Расстояния
4		Дорожное покрытие
5		Пешеходная зона
6		Направление движения
7	РИО №	Рекламно-информационный объект

Изм.	Кол.уч.	Лист	N док.	Подп.	Дата	Краснодарский край город Армавир			
						Документация проекта схемы размещения рекламных конструкций на территории муниципального образования город Армавир			
Нач.уч.		Глушко				муниципальное образование город Армавир	Стадия	Лист	Листов
Проверил		Гузиенко						9	24
Выполнил		Дмитриенко				Схема организации дорожного движения участка автомобильной дороги М 1:500	МБУ "УАиГ"		

Формат А4х3

Организация дорожного движения участка автомобильной дороги"с.Отрадо-Ольгинское-г.Новокубанск-г.Армавир"км 42+400- км 42+600 с планируемой к размещению рекламной конструкцией (призматрон 3х6) №11.

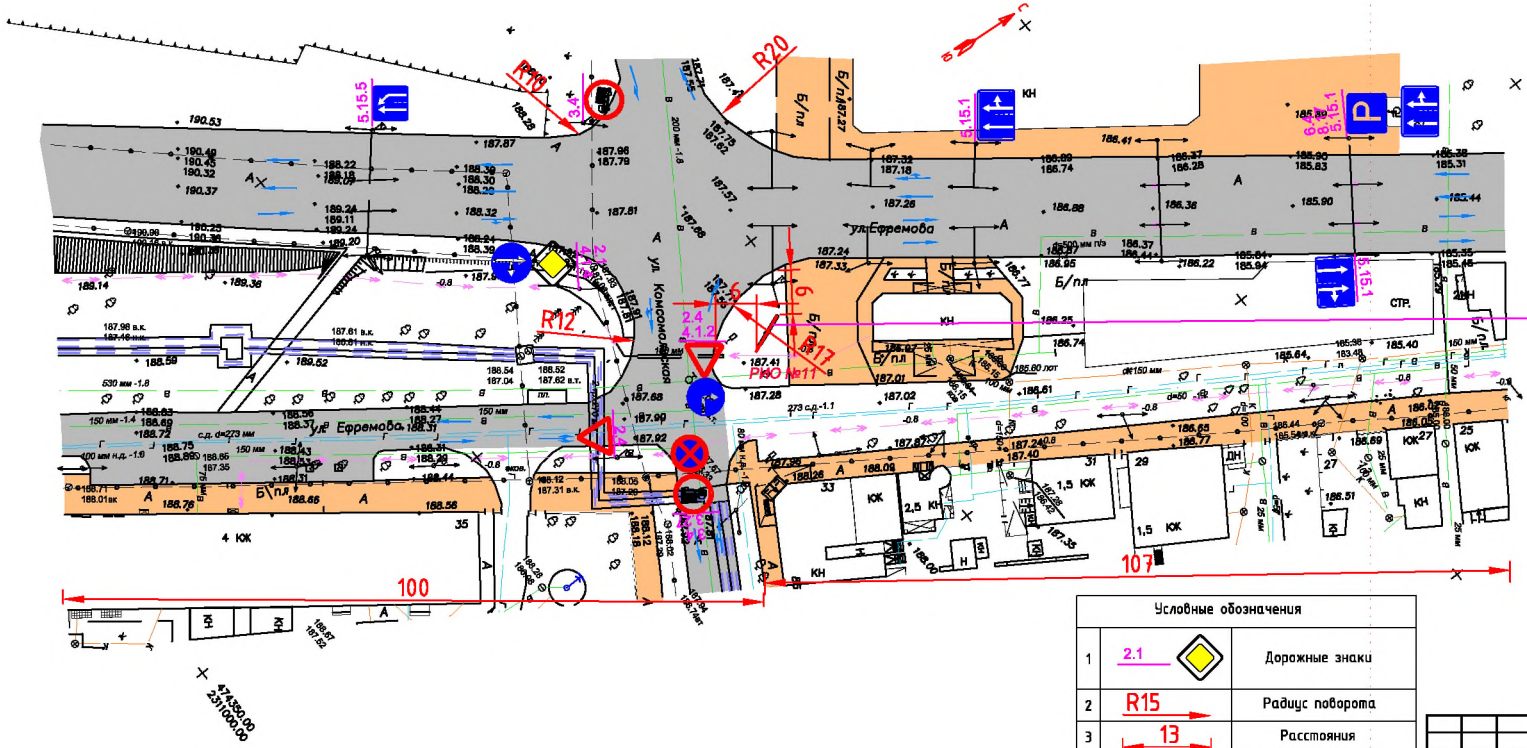

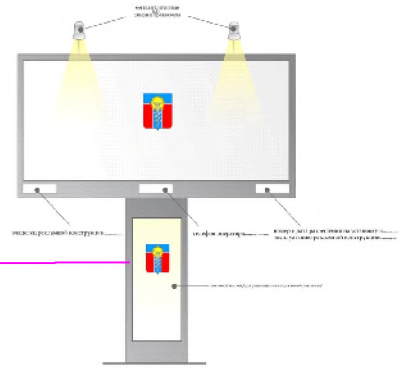


Условные обозначения		
1	2.1	Дорожные знаки
2	R15	Радиус поворота
3	13	Расстояния
4		Дорожное покрытие
5		Пешеходная зона
6		Направление движения
7	РИО №	Рекламно-информационный объект

Изм.	Кол.уч.	Лист	N док.	Подп.	Дата	Краснодарский край город Армавир			
						Документация проекта схемы размещения рекламных конструкций на территории муниципального образования город Армавир			
Нач.упр.	Глушко					муниципальное образование город Армавир	Стадия	Лист	Листов
Проверил	Гузиенко							10	24
Выполнил	Дмитриенко					Схема организации дорожного движения участка автомобильной дороги М 1:500	МБУ "УАиГ"		

Формат А4х3

Организация дорожного движения участка автомобильной дороги"с.Отрадо-Ольгинское-г.Новокубанск-г.Армавир"км43+50- км 43+250
с планируемой к размещению рекламной конструкцией:
(призматрон 3х12) №12;
(щит 3х6) №13; (призматрон 3х6) № 14.

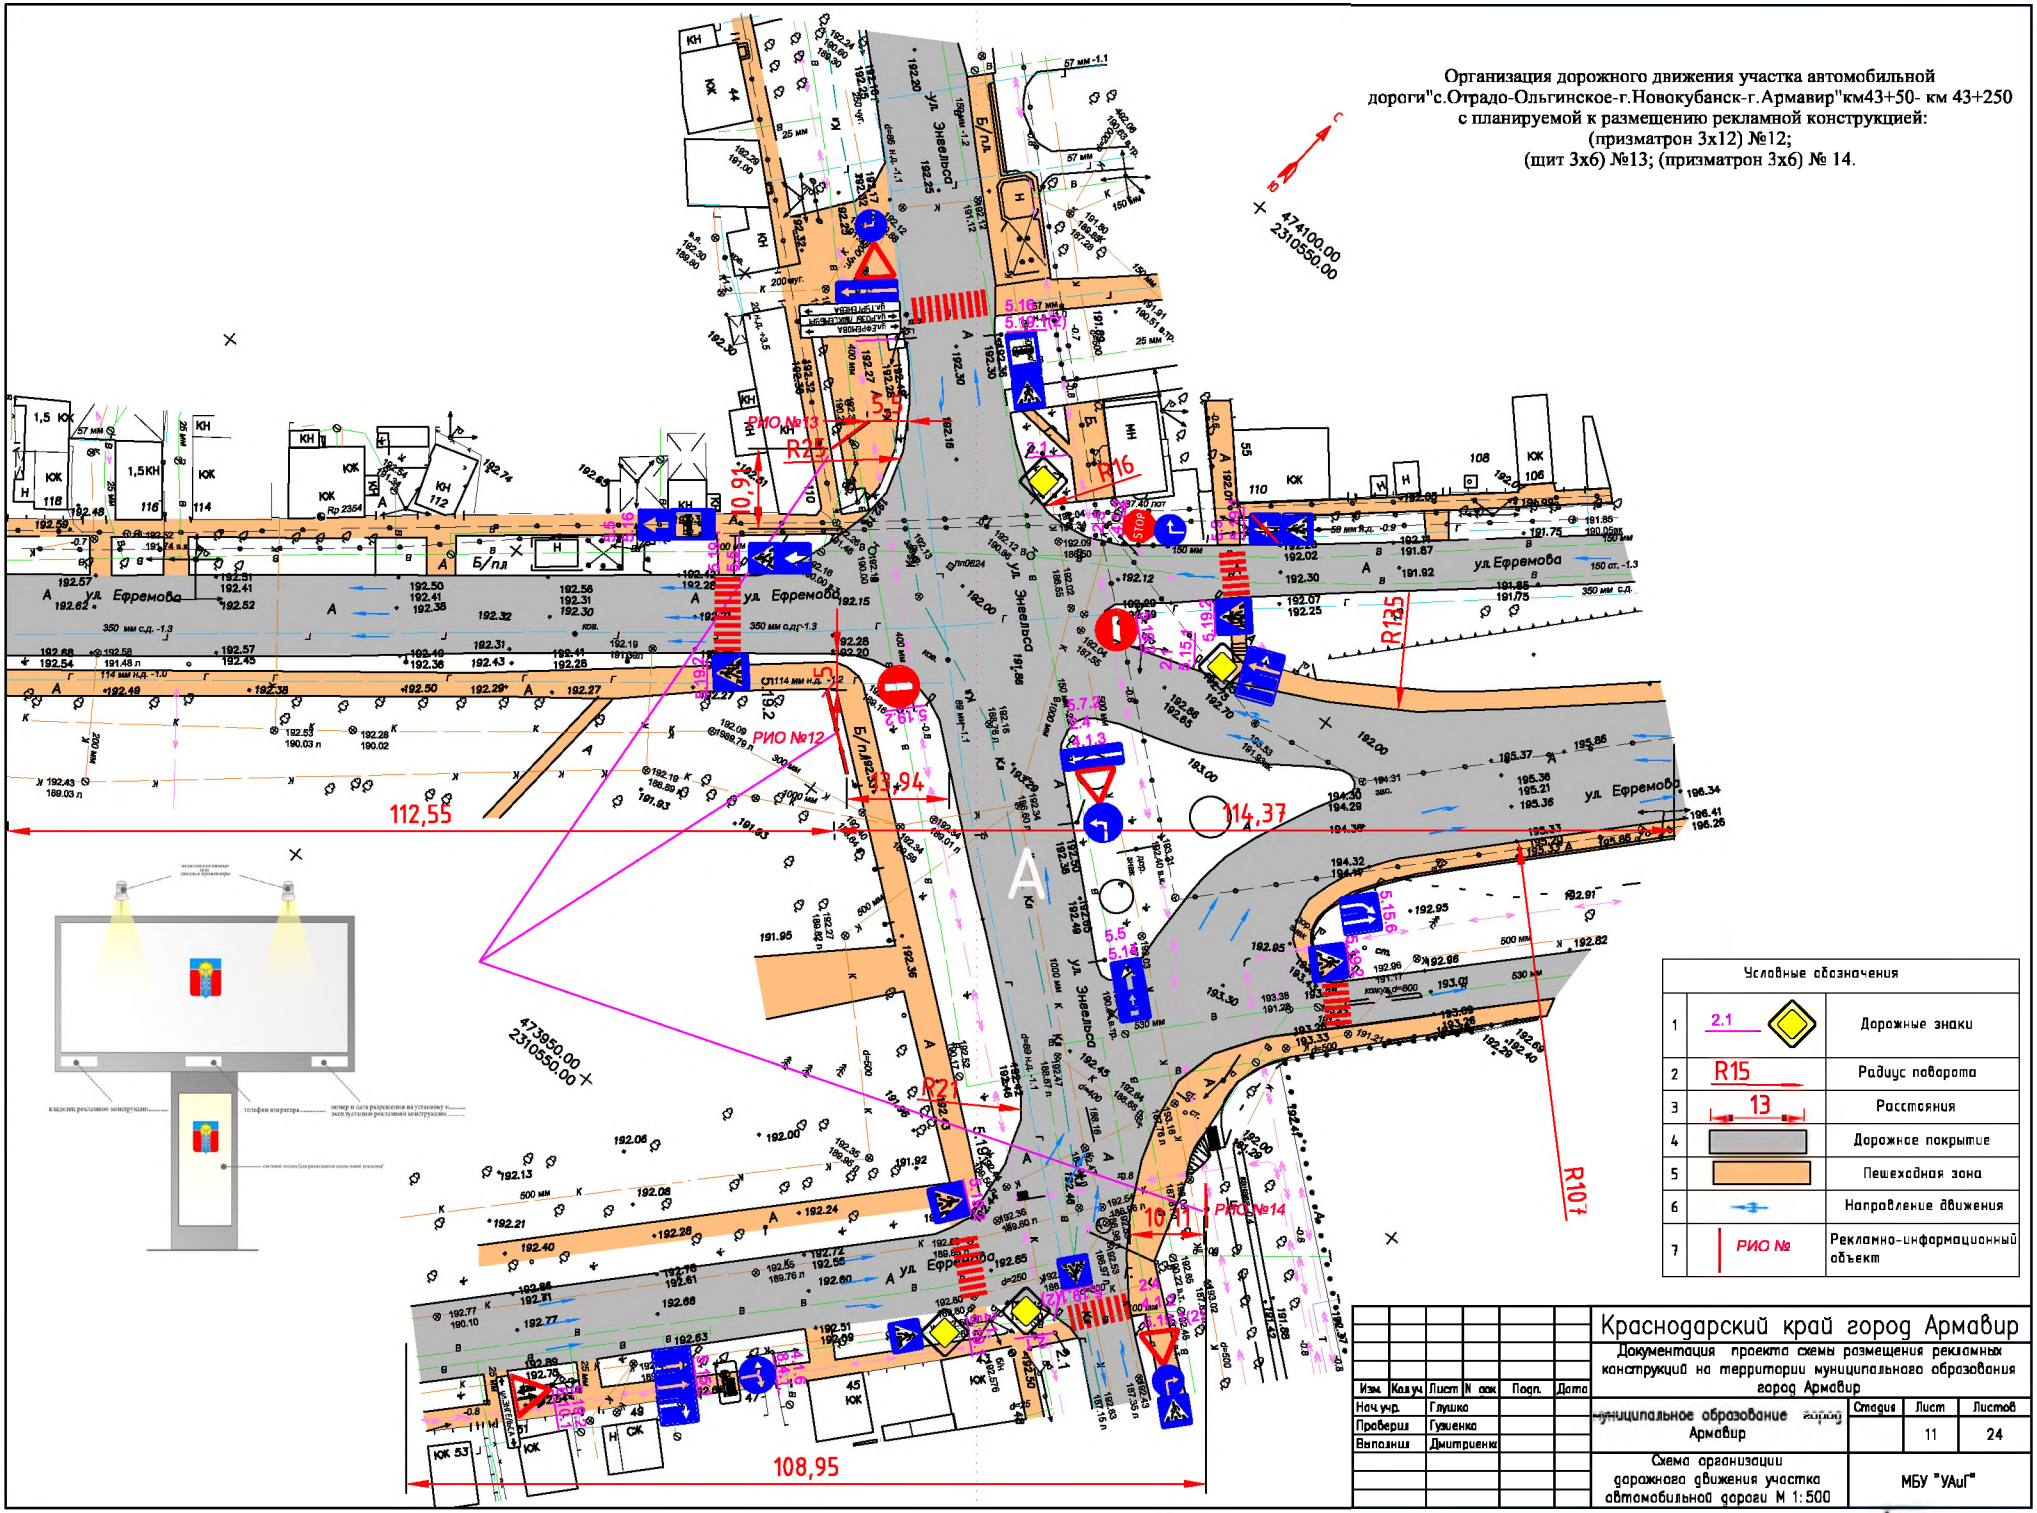

Условные обозначения		
1	2.1	Дорожные знаки
2	R15	Радиус поворота
3	13	Расстояния
4		Дорожное покрытие
5		Пешеходная зона
6		Направление движения
7	РИО №	Рекламно-информационный объект

Изм.	Кол.уч.	Лист	N док.	Подп.	Дата
Нач.уч.		Глушко			
Проверил		Гузиенко			
Выполнил		Дмитриенко			


Краснодарский край город Армавир


Документация проекта схемы размещения рекламных конструкций на территории муниципального образования город Армавир

Муниципальное образование Армавир	Стадия	Лист	Листов
		11	24
Схема организации дорожного движения участка автомобильной дороги М 1:500	МБУ "УАиГ"		

Формат

Организация дорожного движения участка автомобильной дороги"с.Отрадо-Ольгинское-г.Новокубанск-г.Армавир"км 43+200-км43+450 с планируемой к размещению рекламной конструкцией: (призматрон 3х6) № 15.

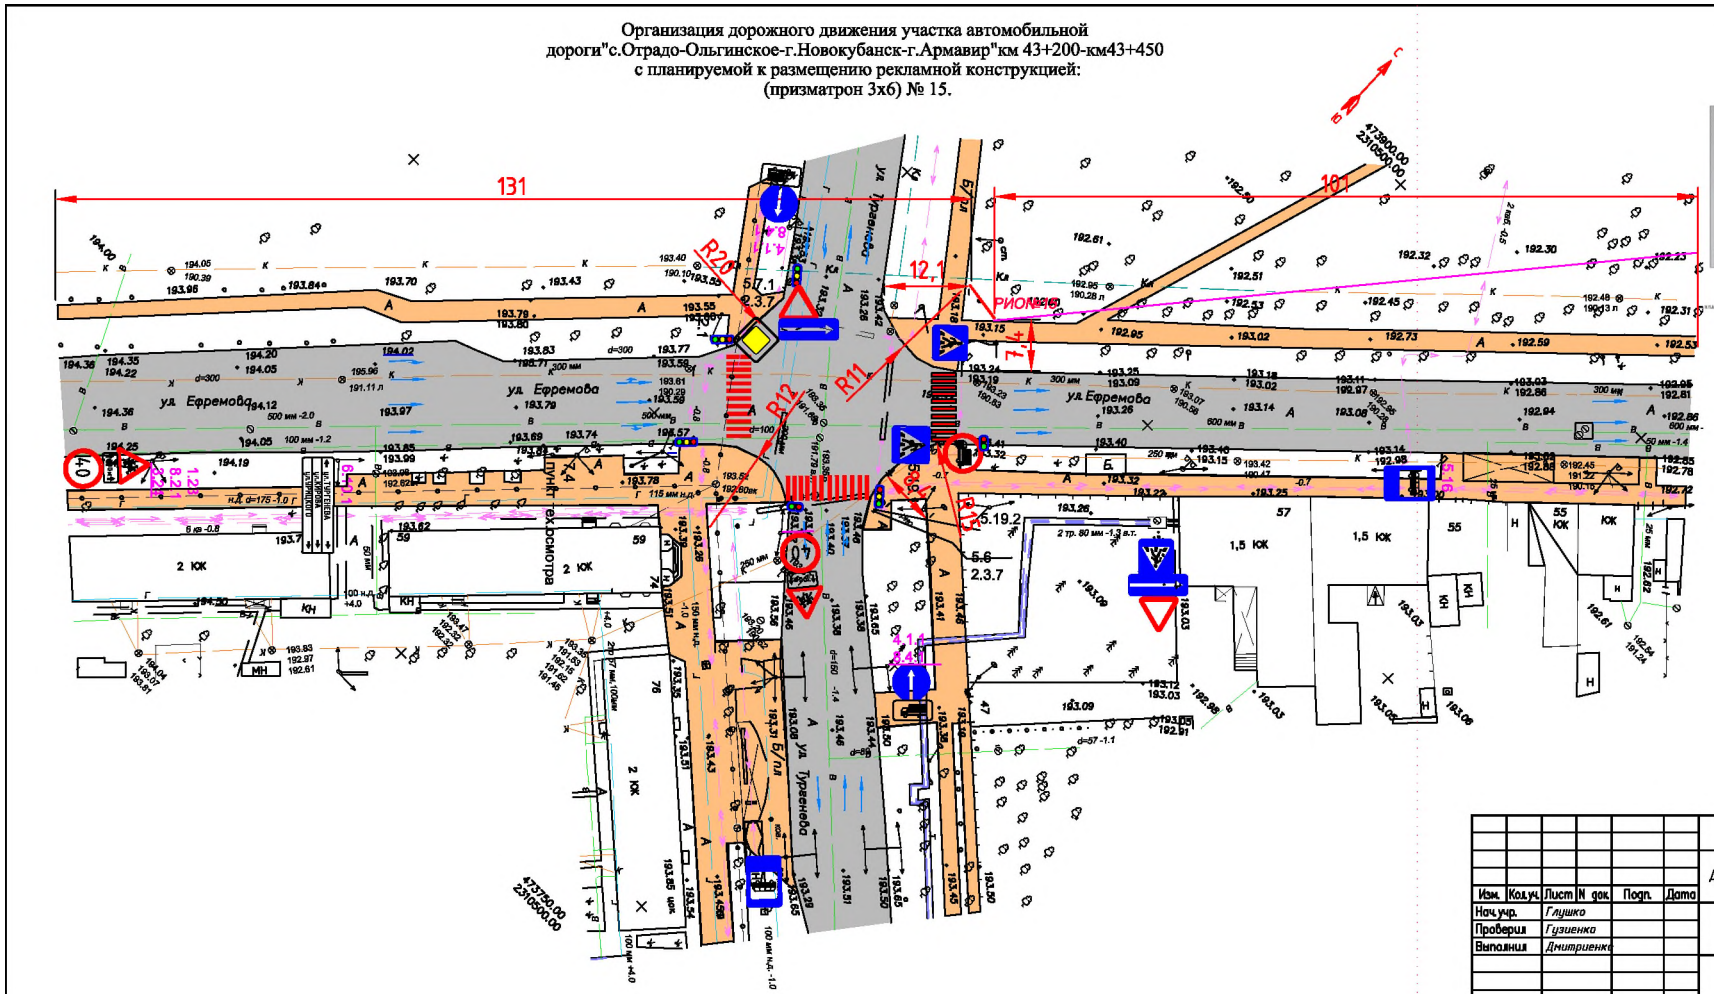

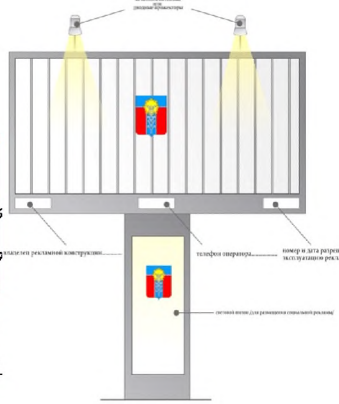



Условные обозначения		
1	2.1	Дорожные знаки
2	R15	Радиус поворота
3	13	Расстояния
4		Дорожное покрытие
5		Пешеходная зона
6		Направление движения
7	РИО №	Рекламно-информационный объект

Изм.	Кол.уч.	Лист	N док.	Подп.	Дата	Краснодарский край город Армавир			
						Документация проекта схемы размещения рекламных конструкций на территории муниципального образования город Армавир			
Нач.уч.		Глушко				муниципальное образование город Армавир	Стадия	Лист	Листов
Проверил		Гузиенко						12	24
Выполнил		Дмитриенко				Схема организации дорожного движения участка автомобильной дороги М 1:500	МБУ "УАиГ"		

Формат А4х3

Организация дорожного движения участка автомобильной дороги"с.Отрадо-Ольгинское-г.Новокубанск-г.Армавир"км 43+250-км 43+450
с планируемой к размещению рекламной конструкцией:
(призматрон 3х6) №16

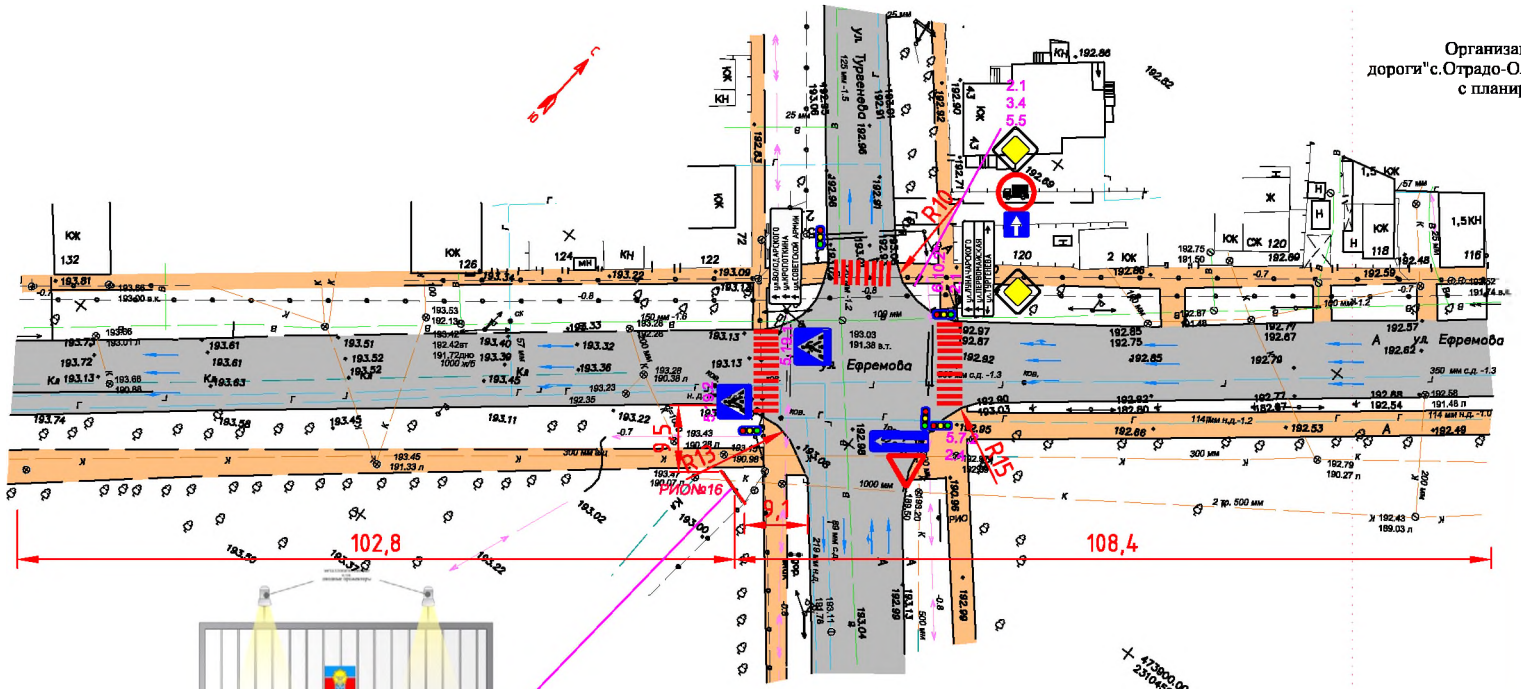

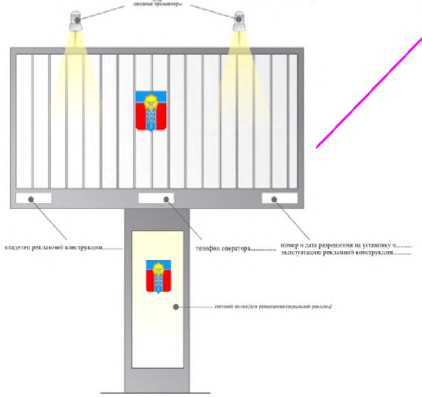


Условные обозначения		
1	2.1	Дорожные знаки
2	R15	Радиус поворота
3	13	Расстояния
4		Дорожное покрытие
5		Пешеходная зона
6		Направление движения
7	РИО №	Рекламно-информационный объект

Изм.	Кол.уч.	Лист	N док.	Подп.	Дата	Краснодарский край город Армавир			
						Документация проекта схемы размещения рекламных конструкций на территории муниципального образования город Армавир			
Нач.уч.	Глушко					муниципальное образование город Армавир	Стадия	Лист	Листов
Проверил	Гузиенко							13	24
Выполнил	Дмитриенко					Схема организации дорожного движения участка автомобильной дороги М 1:500	МБУ "УАиГ"		

Формат А4х3

Организация дорожного движения участка автомобильной дороги"с.Отрадо-Ольгинское-г.Новокубанск-г.Армавир"км43+600-км 43+800 с планируемой к размещению рекламной конструкцией: (призматрон 3х6) № 17.

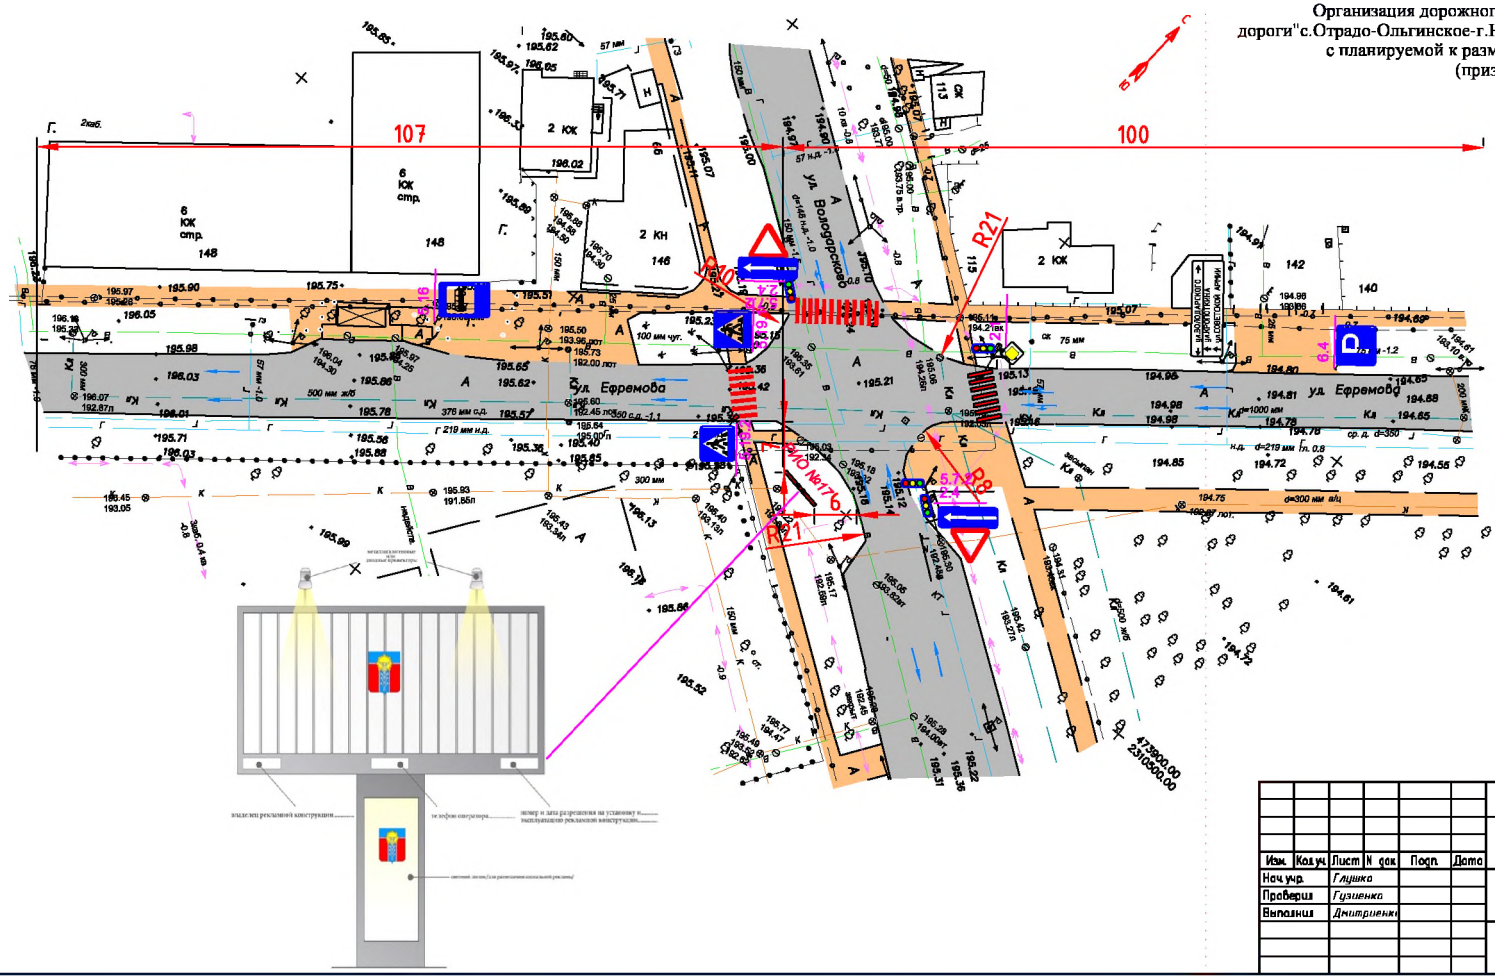


Условные обозначения		
1	2.1	Дорожные знаки
2	R15	Радиус поворота
3	13	Расстояния
4		Дорожное покрытие
5		Пешеходная зона
6		Направление движения
7	РИО №	Рекламно-информационный объект

							Краснодарский край город Армавир
							Документация проекта схемы размещения рекламных конструкций на территории муниципального образования город Армавир
Изм.	Кол.уч.	Лист	N док.	Подп.	Дата		
Нач.упр.		Глушко				муниципальное образование город Армавир	Стадия: — / Лист: 14 / Листов: 24
Проверил		Гузиенко					
Выполнил		Дмитриенко				Схема организации дорожного движения участка автомобильной дороги М 1:500	МБУ "УАиГ"

Формат А4х3

Организация дорожного движения участка автомобильной дороги "с.Отрадо-Ольгинское-г.Новокубанск-г.Армавир"км44+100-км 44+300 с планируемой к размещению рекламной конструкцией: (щит 3х6) №18.

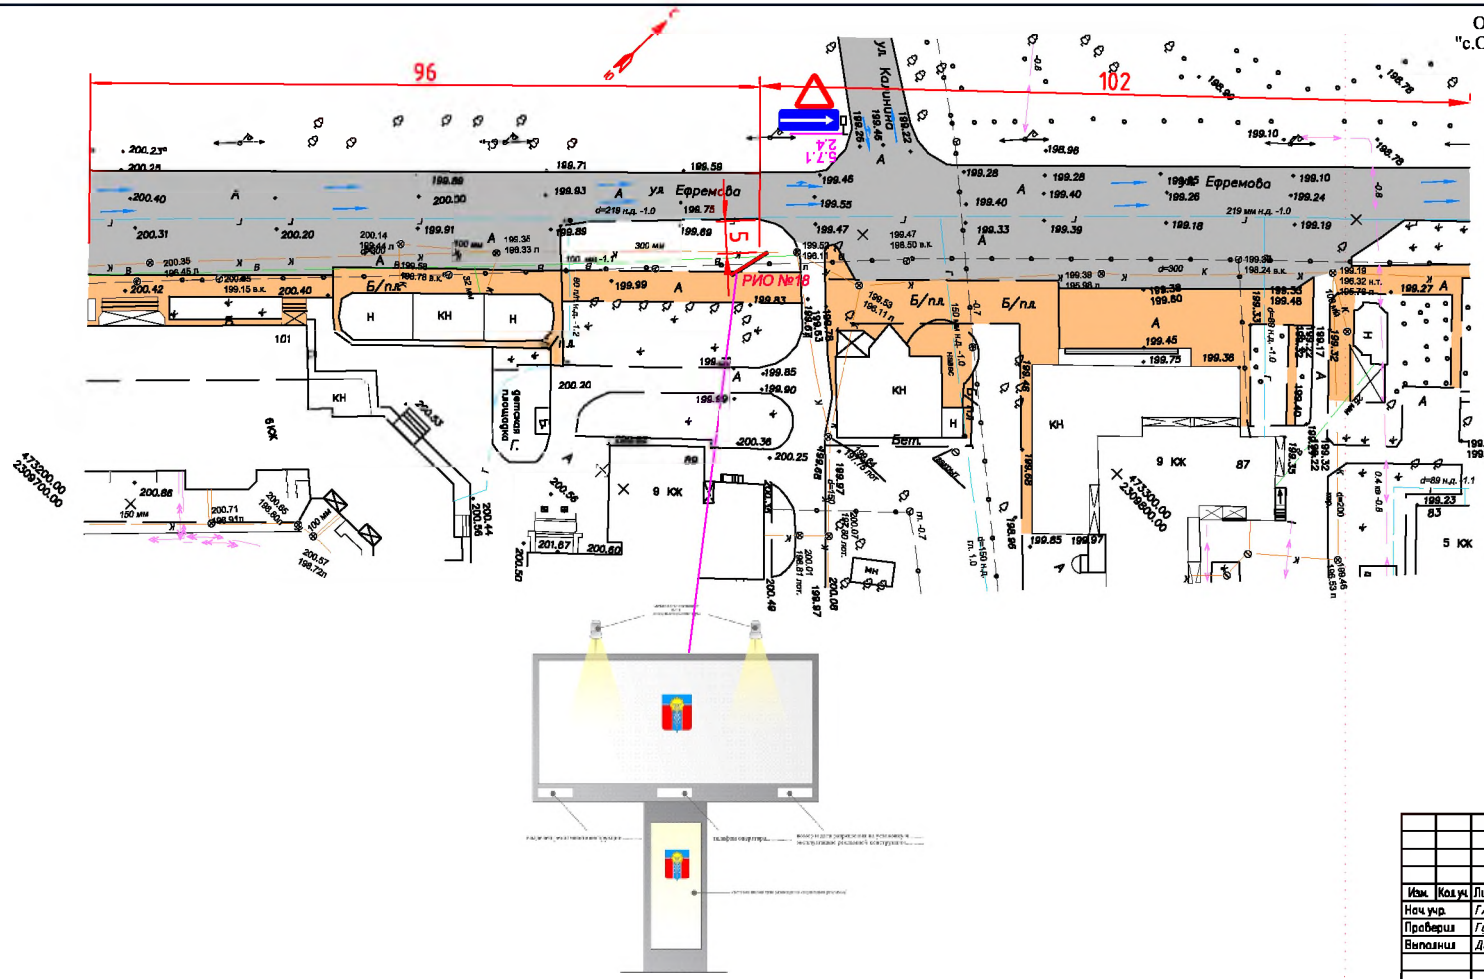



Условные обозначения		
1	2.1	Дорожные знаки
2	R15	Радиус поворота
3	13	Расстояния
4		Дорожное покрытие
5		Пешеходная зона
6		Направление движения
7	РИО №	Рекламно-информационный объект

Изм.	Кол.уч.	Лист	N док.	Подп.	Дата	Краснодарский край город Армавир			
						Документация проекта схемы размещения рекламных конструкций на территории муниципального образования город Армавир			
Нач.упр.	Глушко					муниципальное образование город Армавир	Стадия	Лист	Листов
Проверил	Гузиенко							15	24
Выполнил	Дмитриенко					Схема организации дорожного движения участка автомобильной дороги М 1:500	МБУ "УАиГ"		

Формат А4х3

Организация дорожного движения участка автомобильной дороги
"с.Отрадо-Ольгинское-г.Новокубанск-г.Армавир"км44+400-км44+670
с планируемой к размещению рекламной конструкцией:
(призматрон 3х6) № 19; (шит 3х6) №21.

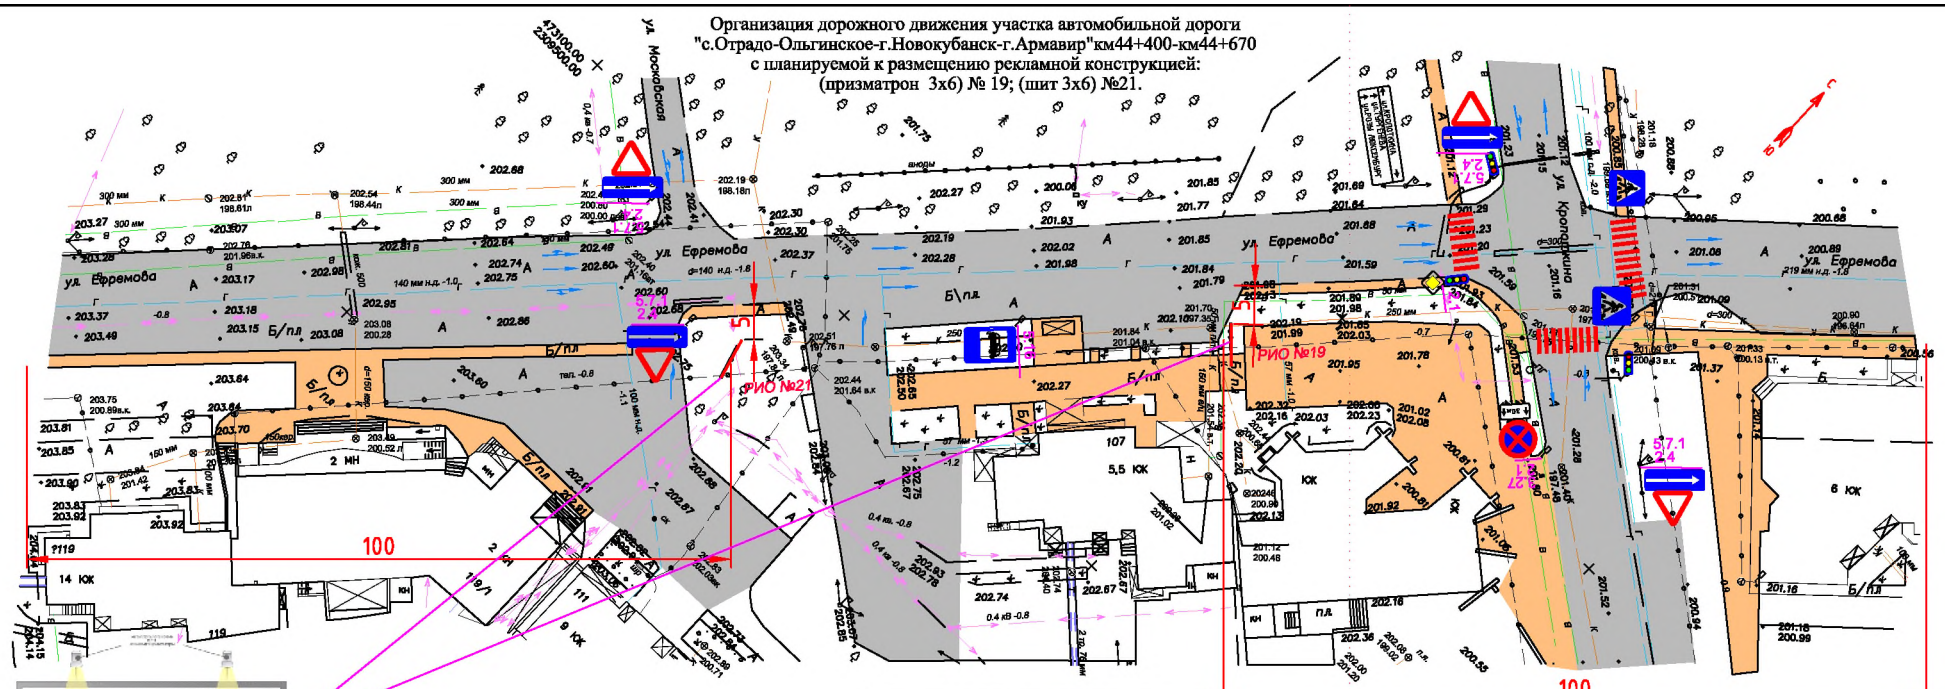


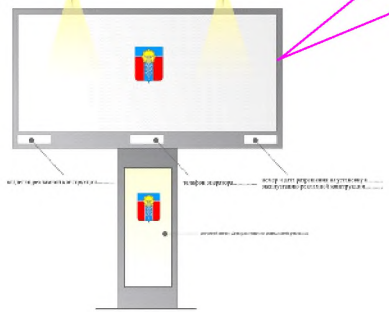


Условные обозначения		
1	2.1	Дорожные знаки
2	R15	Радиус поворота
3	13	Расстояния
4		Дорожное покрытие
5		Пешеходная зона
6		Направление движения
7	РИО №	Рекламно-информационный объект

Изм.	Кол.уч.	Лист	N док.	Подп.	Дата	Краснодарский край город Армавир		
						Документация проекта схемы размещения рекламных конструкций на территории муниципального образования город Армавир		
Нач.упр.		Глушко				муниципальное образование город Армавир	Стадия	Лист	Листов
Проверил		Гузиенко						16	24
Выполнил		Дмитриенко				Схема организации дорожного движения участка автомобильной дороги М 1:500	МБУ "УАиГ"	

Организация дорожного движения участка автомобильной дороги
"с.Отрадо-Ольгинское-г.Новокубанск-г.Армавир"км44+350-км44+550
с планируемой к размещению рекламной конструкцией:
(призматрон 3х6) № 20.

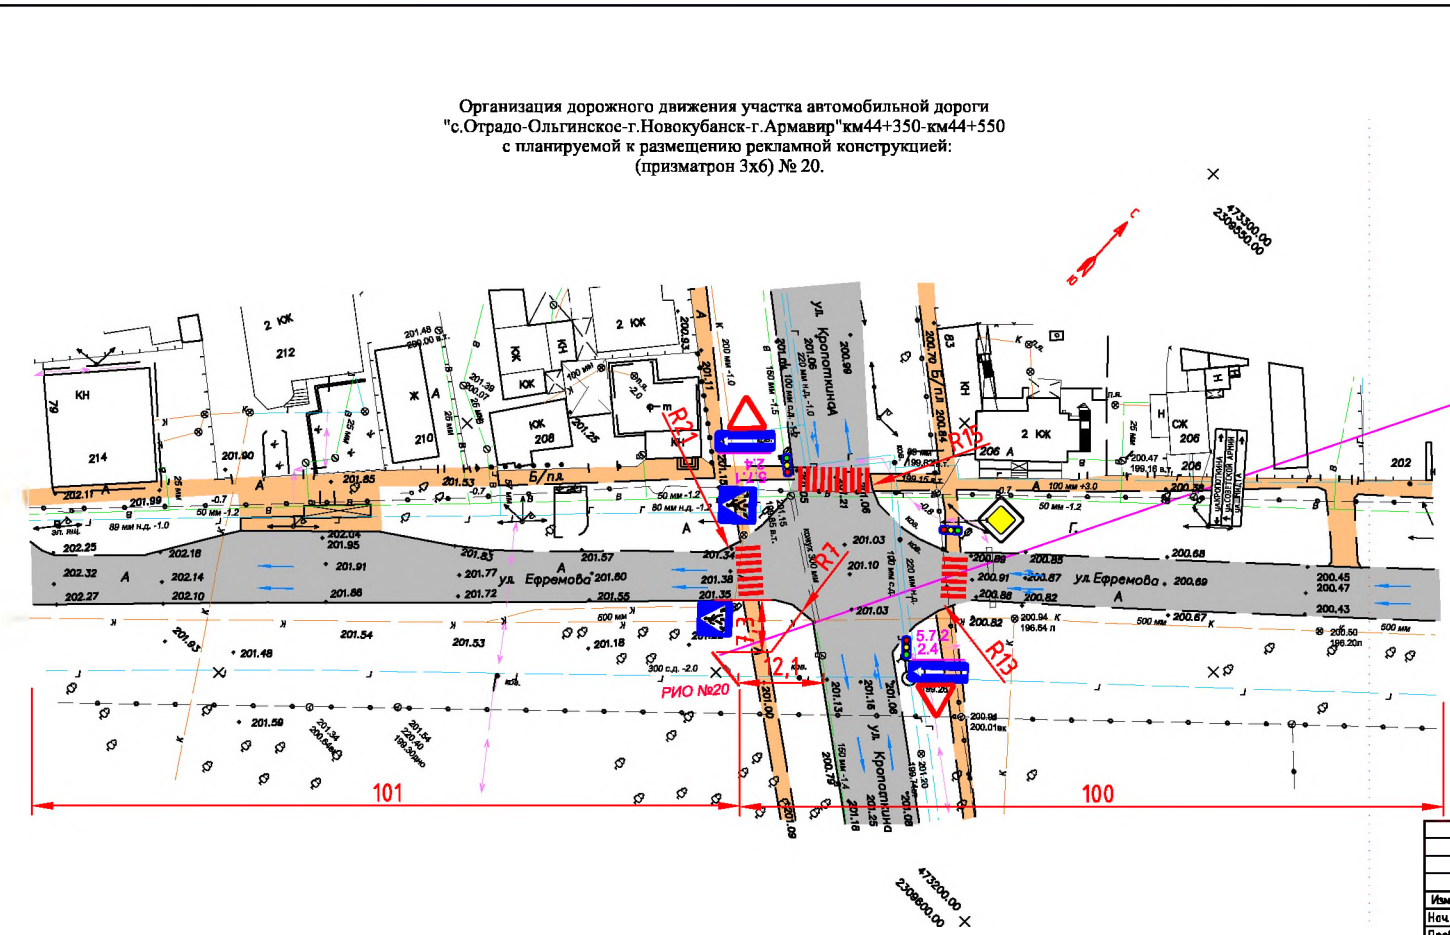


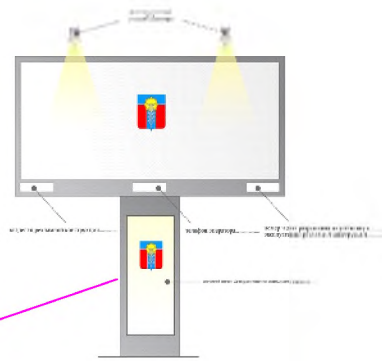



Условные обозначения		
1	2.1	Дорожные знаки
2	R15	Радиус поворота
3	13	Расстояния
4		Дорожное покрытие
5		Пешеходная зона
6		Направление движения
7	РИО №	Рекламно-информационный объект

Изм.	Кол.уч.	Лист	N док.	Подп.	Дата	Краснодарский край город Армавир			
						Документация проекта схемы размещения рекламных конструкций на территории муниципального образования город Армавир			
Нач.упр.		Глушко				муниципальное образование город Армавир	Стадия	Лист	Листов
Проверил		Гузиенко						17	24
Выполнил		Дмитриенко				Схема организации дорожного движения участка автомобильной дороги М 1:500	МБУ "УАиГ"		

Организация дорожного движения участка автомобильной дороги
"с.Отрадо-Ольгинское-г.Новокубанск-г.Армавир" км44+570-км44+870
с планируемой к размещению рекламной конструкцией:
(щит 3х6) №22, №25; (сити-борд) № 24.

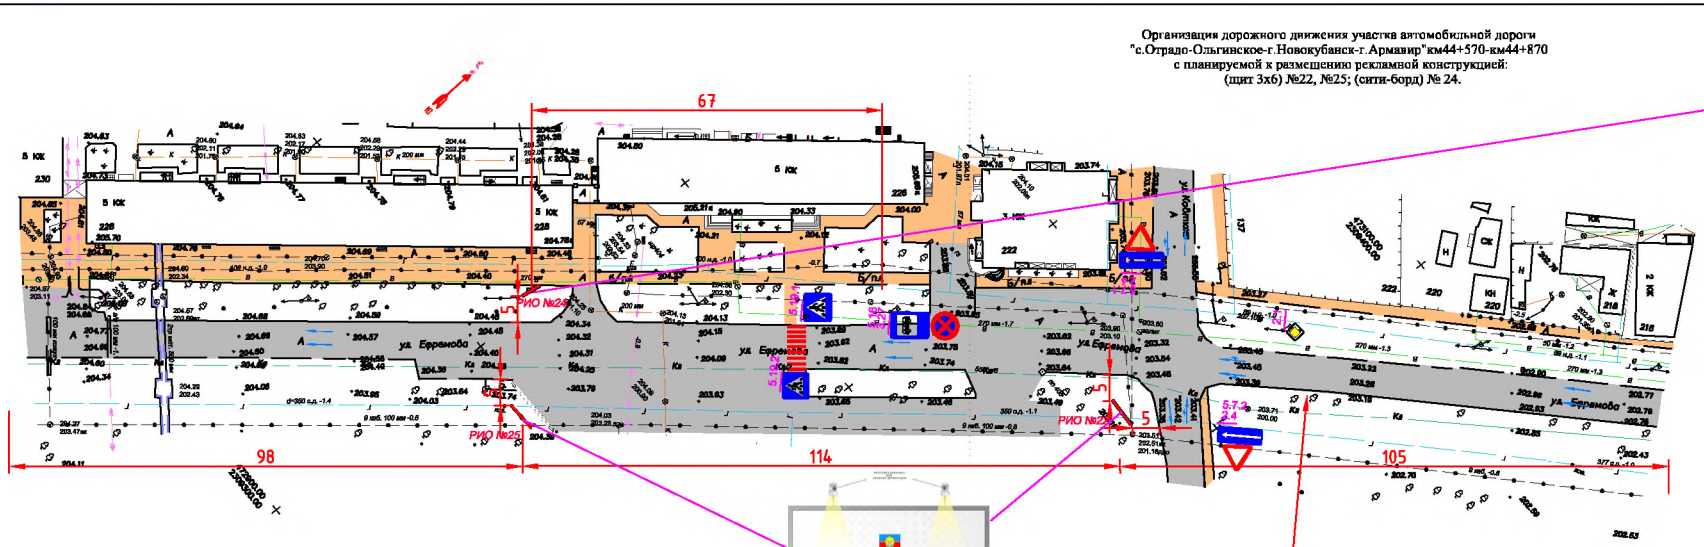

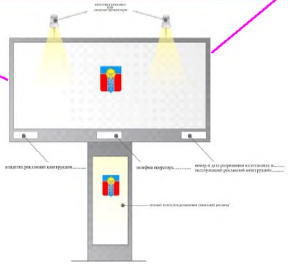


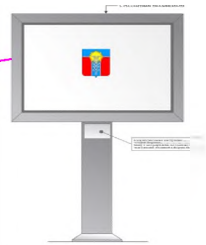


Условные обозначения		
1	2.1	Дорожные знаки
2	R15	Радиус поворота
3	13	Расстояния
4		Дорожное покрытие
5		Пешеходная зона
6		Направление движения
7	РИО №	Рекламно-информационный объект

							Краснодарский край город Армавир
							Документация проекта схемы размещения рекламных конструкций на территории муниципального образования город Армавир
Изм.	Кол.уч.	Лист	N док.	Подп.	Дата		
Нач.упр.		Глушко					муниципальное образование город Армавир
Проверил		Гуляенко					Стадия: — / Лист: 19 / Листов: 24
Выполнил		Дмитриенко					Схема организации дорожного движения участка автомобильной дороги М 1:500
							МБУ "УАиГ"

Организация дорожного движения участка автомобильной дороги"
с.Отрадо-Ольгинское-г.Новокубанск-г.Армавир"км 44+550-км 44+800
с планируемой к размещению рекламной конструкцией:
(щит 3х6) №23.

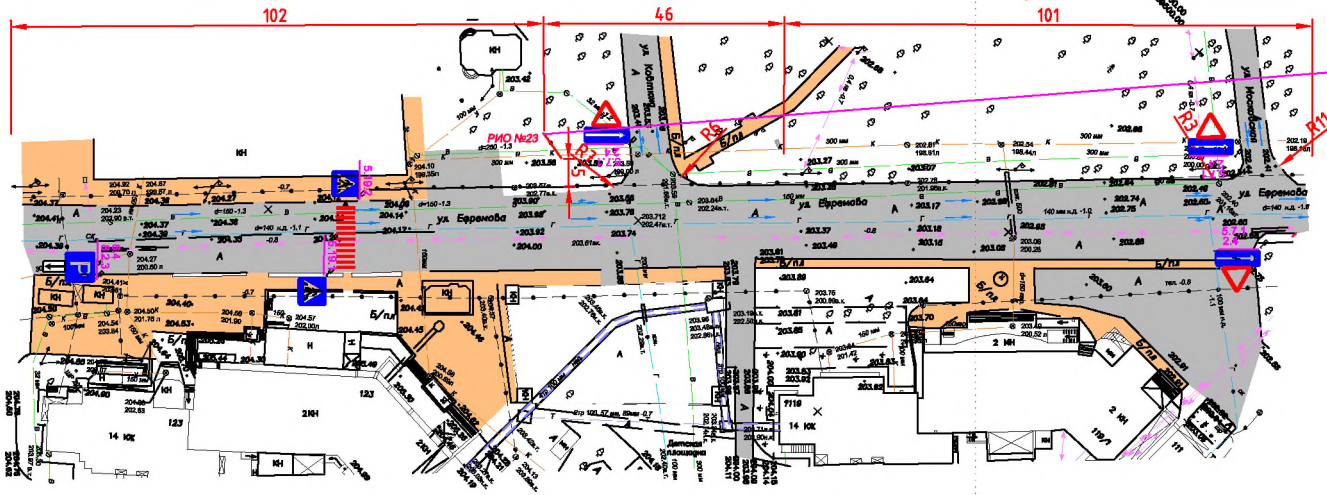

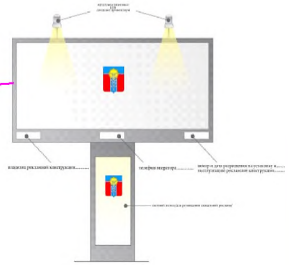



Условные обозначения		
1	2.1	Дорожные знаки
2	R15	Радиус поворота
3	13	Расстояние
4		Дорожное покрытие
5		Пешеходная зона
6		Направление движения
7	РИО №	Рекламно-информационный объект

							Краснодарский край город Армавир
							Документация проекта схемы размещения рекламных конструкций на территории муниципального образования город Армавир
Изм.	Кол.уч.	Лист	N док.	Подп.	Дата		
Нач.упр.		Гладко					муниципальное образование город Армавир
Проверил		Гуськова					
Выполнил		Дмитриенко					
						Стадия	Лист	Листов
							18	24
							Схема организации дорожного движения участка автомобильной дороги М 1:500
							МБУ "УАиГ"

Формат А1.1

Организация дорожного движения участка автомобильной дороги
"с.Отрадо-Ольгинское-г.Новокубанск-г.Армавир"км44+750-км44+950
с планируемой к размещению рекламной конструкцией: (щит 3х6)№ 26.

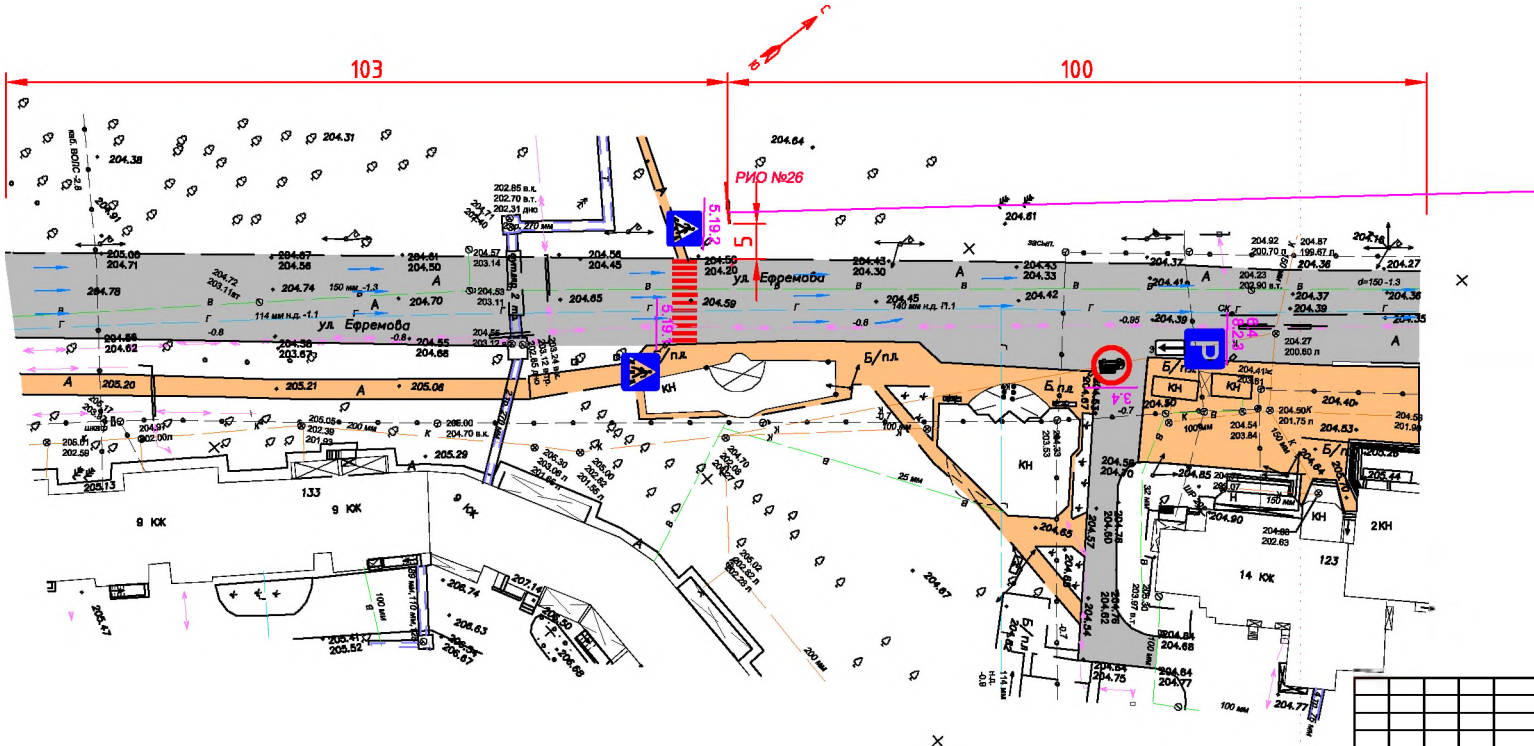

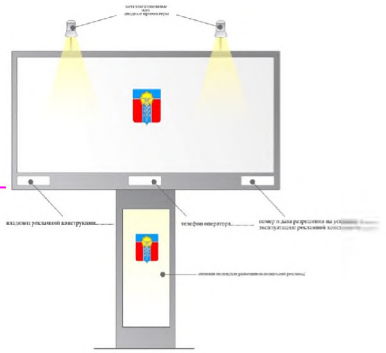


Условные обозначения		
1	2.1	Дорожные знаки
2	R15	Радиус поворота
3	13	Расстояния
4		Дорожное покрытие
5		Пешеходная зона
6		Направление движения
7	РИО №	Рекламно-информационный объект

Изм.	Кол.уч.	Лист	N док.	Подп.	Дата	Краснодарский край город Армавир			
						Документация проекта схемы размещения рекламных конструкций на территории муниципального образования город Армавир			
Нач.упр.	Глушко					муниципальное образование город Армавир	Стадия	Лист	Листов
Проверил	Гузиенко							20	24
Выполнил	Дмитриенко					Схема организации дорожного движения участка автомобильной дороги М 1:500	МБУ "УАиГ"		

Формат А4х3

Организация дорожного движения участка автомобильной дороги
"с.Отрадо-Ольгинское-г.Новокубанск-г.Армавир"км44+800-км45+000
с планируемой к размещению рекламной конструкцией: (пилон) №27.

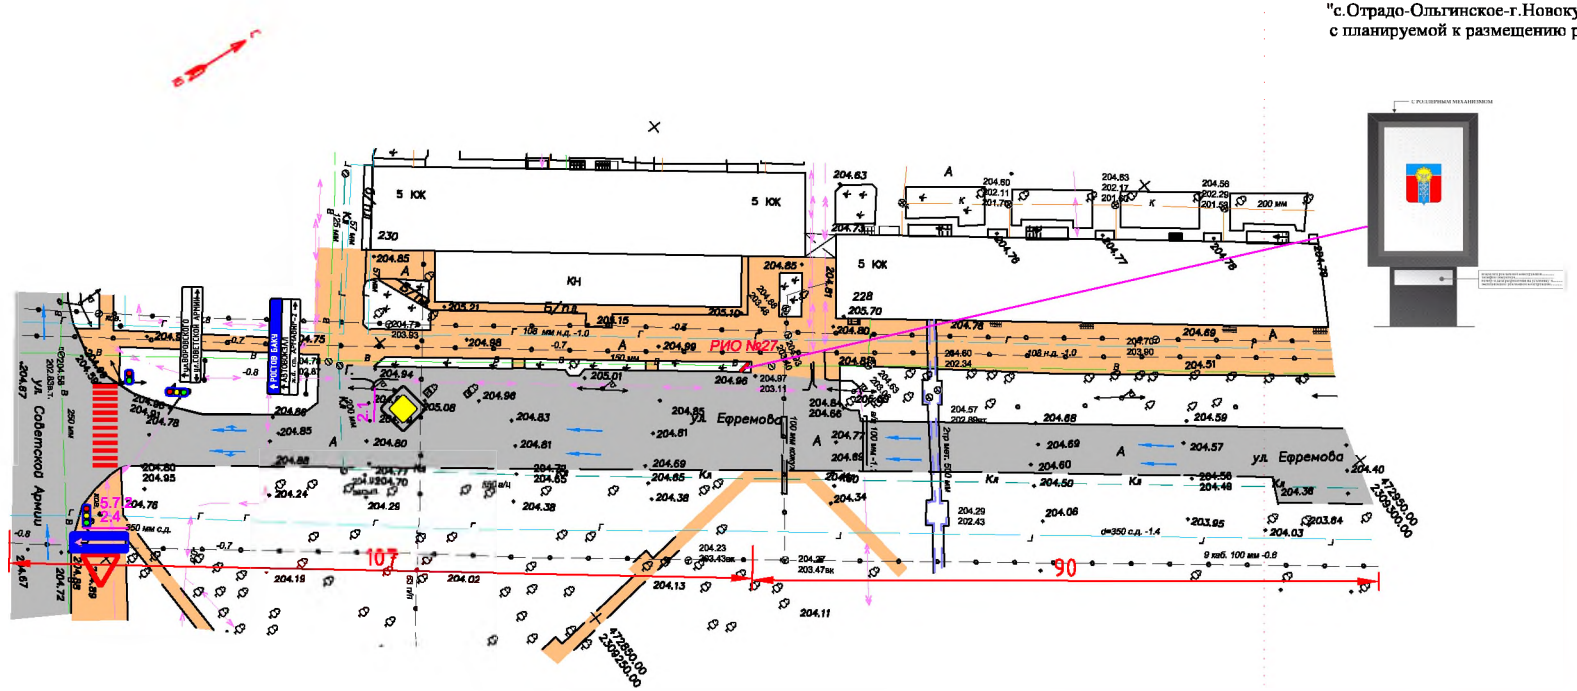



Условные обозначения		
1	2.1	Дорожные знаки
2	R15	Радиус поворота
3	13	Расстояния
4		Дорожное покрытие
5		Пешеходная зона
6		Направление движения
7	РИО №	Рекламно-информационный объект


Изм.	Кол.уч.	Лист	N док.	Подп.	Дата	Краснодарский край город Армавир			
						Документация проекта схемы размещения рекламных конструкций на территории муниципального образования город Армавир			
Нач.упр.	Глушко					муниципальное образование город Армавир	Стадия	Лист	Листов
Проверил	Гузиенко							21	24
Выполнил	Дмитриенко					Схема организации дорожного движения участка автомобильной дороги М 1:500	МБУ "УАиГ"		

Формат А4х3

Организация дорожного движения участка автомобильной дороги "с.Отрадо-Ольгинское-г.Новокубанск-г.Армавир"км44+880-км45+80 с планируемой к размещению рекламной конструкцией: (щит 3х6) № 28; (призматрон) №29.

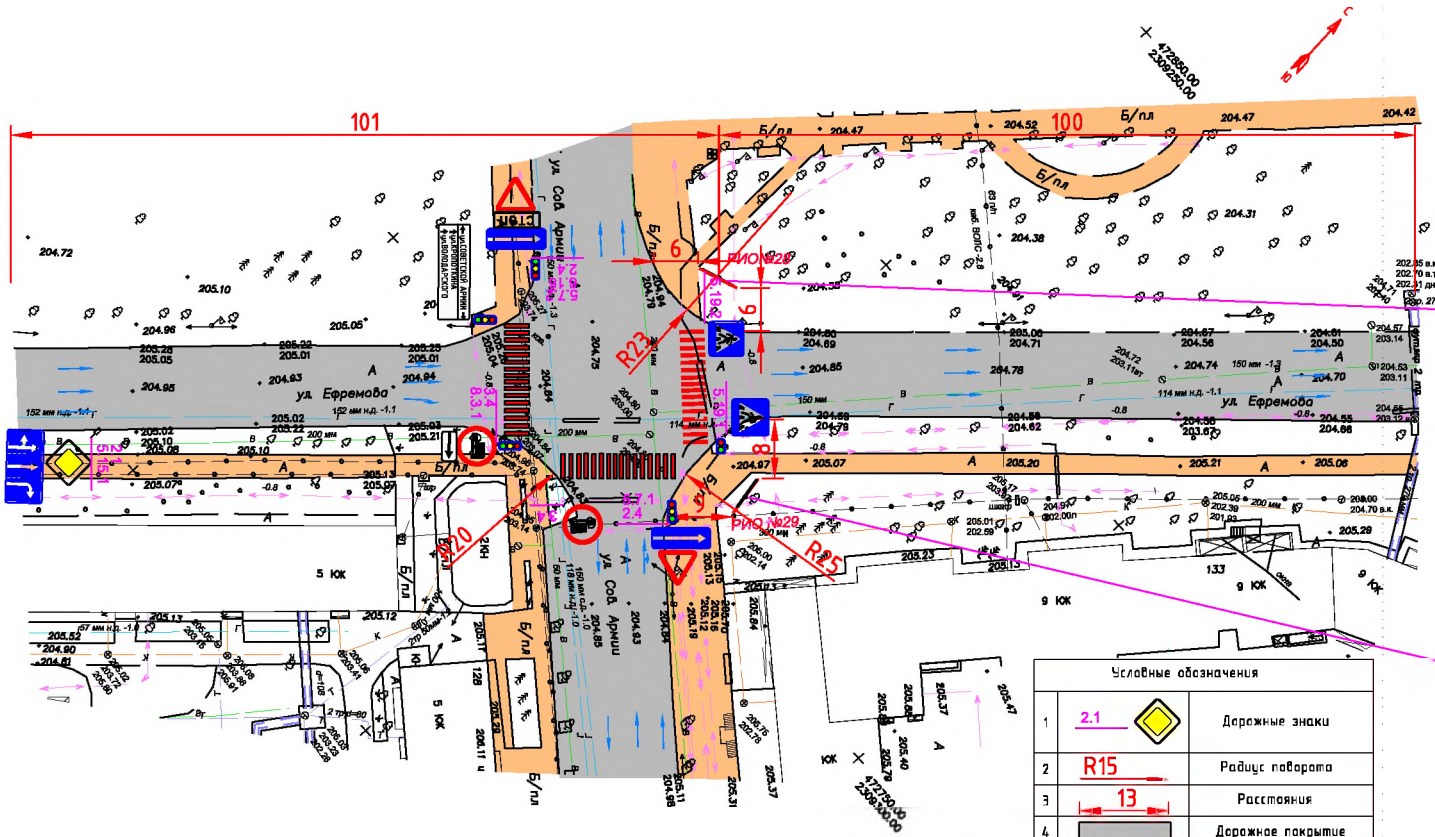

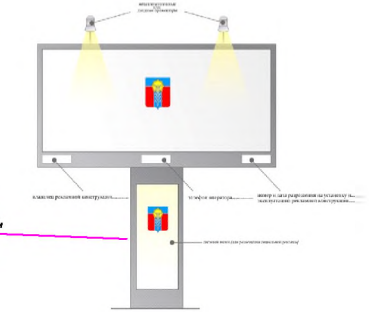

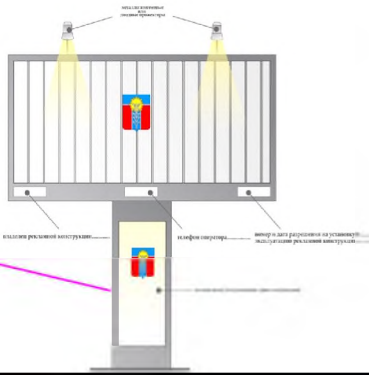



Условные обозначения		
1	2.1	Дорожные знаки
2	R15	Радиус поворота
3	13	Расстояния
4		Дорожное покрытие
5		Пешеходная зона
6		Направление движения
7	РИО №	Рекламно-информационный объект

							Краснодарский край город Армавир
							Документация проекта схемы размещения рекламных конструкций на территории муниципального образования город Армавир
Изм.	Кол.уч.	Лист	N док.	Подп.	Дата		
Нач.уч.	Глушко					муниципальное образование город Армавир	Стадия: — / Лист: 22 / Листов: 24
Проверил	Гузиенко						
Выполнил	Дмитриенко					Схема организации дорожного движения участка автомобильной дороги М 1:500	МБУ "УАиГ"

Формат А4х3

Организация дорожного движения участка автомобильной дороги
"с.Отрадо-Ольгинское-г.Новокубанск-г.Армавир"км45+20-км45+320
с планируемой к размещению рекламной конструкцией:
(щит 3х6) № 30, №31.

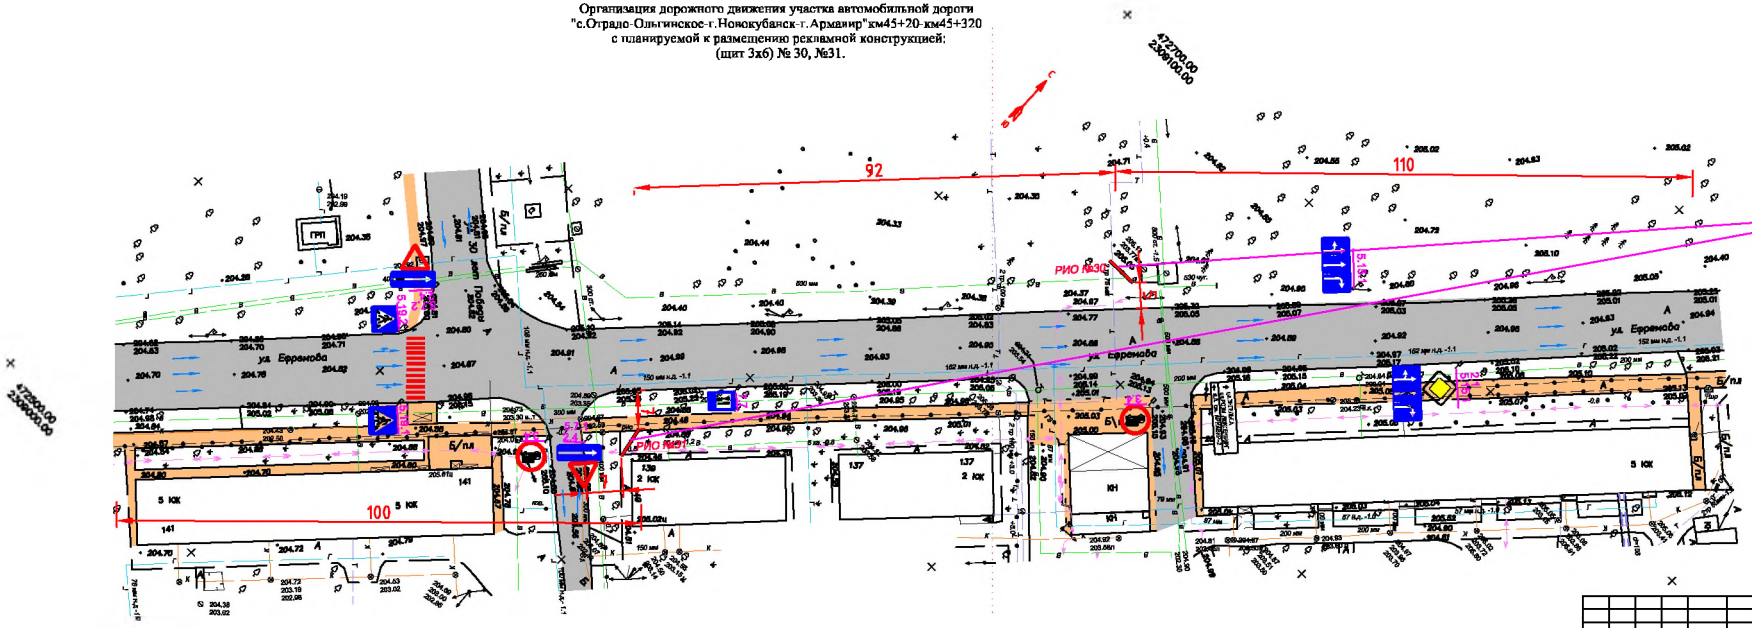


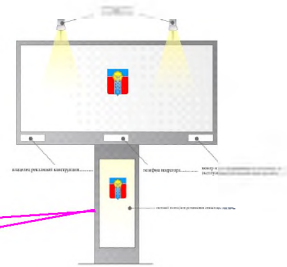

Условные обозначения		
1	2.1	Дорожные знаки
2	R15	Радиус поворота
3	13	Расстояния
4		Дорожное покрытие
5		Пешеходная зона
6		Направление движения
7	РИО №	Рекламно-информационный объект

							Краснодарский край город Армавир
							Документация проекта схемы размещения рекламных конструкций на территории муниципального образования город Армавир
Изм.	Кол.уч.	Лист	N док.	Подп.	Дата		
Нач.упр.		Глушко				муниципальное образование город Армавир	Стадия: — / Лист: 23 / Листов: 24
Проверил		Гуляенко					
Выполнил		Дмитриенко				Схема организации дорожного движения участка автомобильной дороги М 1:500	МБУ "УАиГ"

Организация дорожного движения участка автомобильной дороги
"с.Отрадо-Ольгинское-г.Новокубанск-г.Армавир"км45+600-км45+800
с планируемой к размещению рекламной конструкцией:
(Стела) № 32.

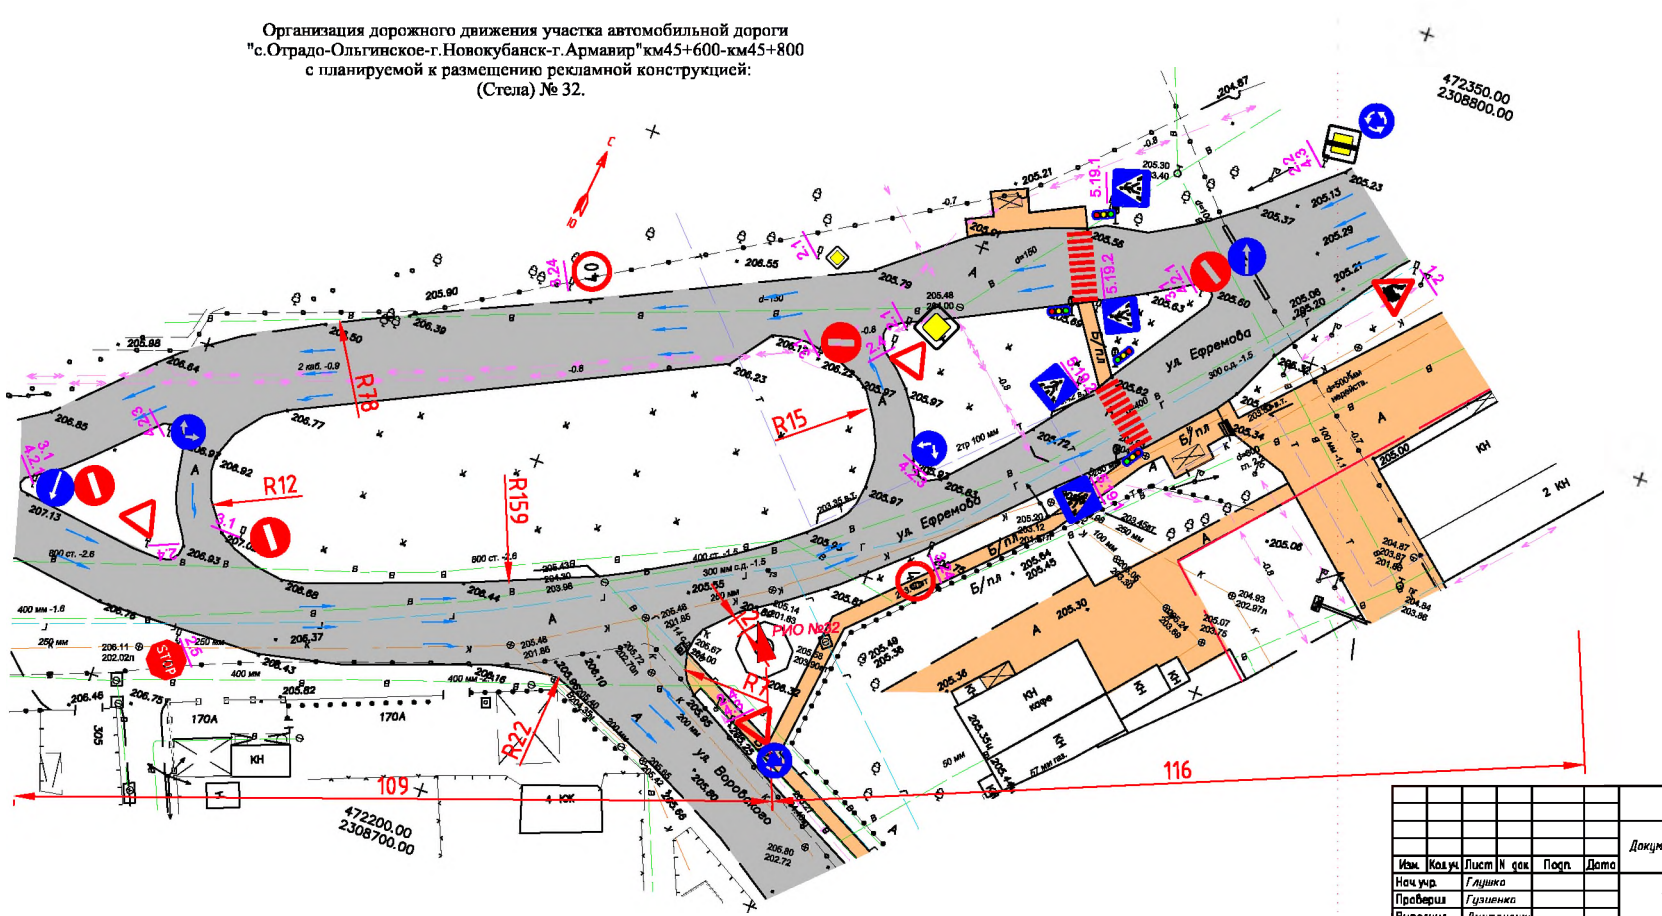



Условные обозначения		
1	2.1	Дорожные знаки
2	R15	Радиус поворота
3	13	Расстояния
4		Дорожное покрытие
5		Пешеходная зона
6		Направление движения
7	РИО №	Рекламно-информационный объект

Изм.	Кол.уч.	Лист	N док.	Подп.	Дата	Краснодарский край город Армавир			
						Документация проекта схемы размещения рекламных конструкций на территории муниципального образования город Армавир			
Нач.уч.		Глушко				муниципальное образование город Армавир	Стадия	Лист	Листов
Проверил		Гузиенко						24	24
Выполнил		Дмитриенко				Схема организации дорожного движения участка автомобильной дороги М 1:500	МБУ "УАиГ"		

Формат А4х3

Организация дорожного движения участка автомобильной дороги"
с.Отрадо-Ольгинское-г.Новокубанск-г.Армавир"км 45+780-км 46+80
с планируемой к размещению рекламной конструкцией:
(призматрон 3х6)№34.

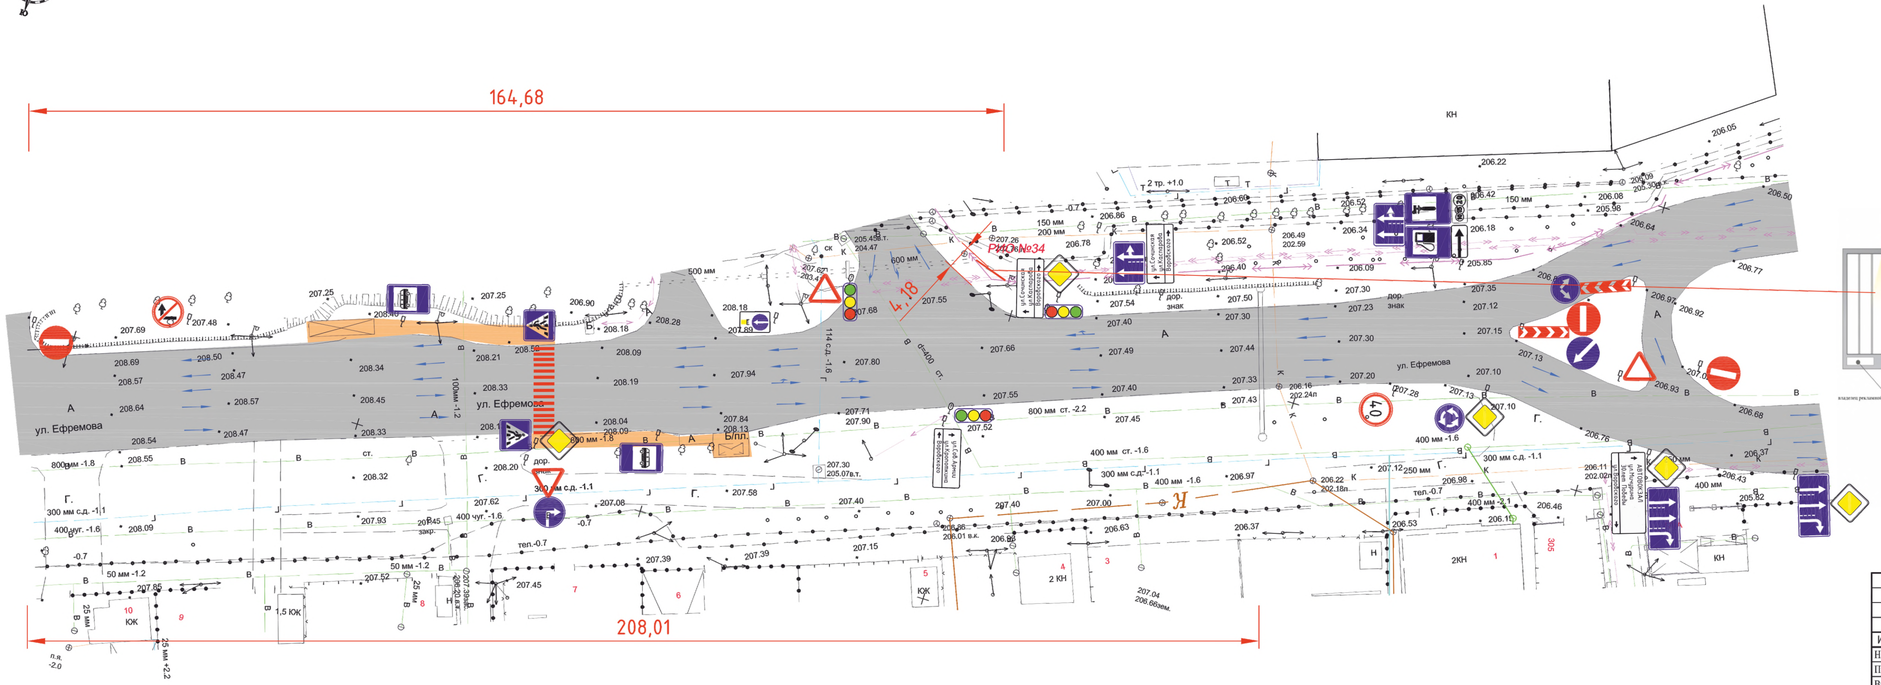


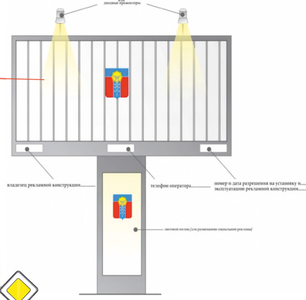



Условные обозначения		
1		Дорожные знаки
3	13	Расстояния
4		Дорожное покрытие
5		Пешеходная зона
6		Направление движения
7	РИО №	Рекламно-информационный объект

							Краснодарский край город Армавир
							Документация проекта схемы размещения рекламных конструкций на территории муниципального образования город Армавир
Изм.	Кол.уч.	Лист	N док.	Подп.	Дата		
Нач.учр.		Глушко			12.19	муниципальное образование город Армавир	Стадия: — / Лист: I / Листов: 5
Проверил		Гузиенко					
Выполнил		Дмитриенко					
						Схема организации дорожного движения участка автомобильной дороги М 1:500	МКУ "УАиГ"

Организация дорожного движения участка автомобильной дороги"
с.Отрадо-Ольгинское-г.Новокубанск-г.Армавир"км 46+80-км 46+660
с планируемой к размещению рекламной конструкцией:
(призматрон 3х6) №35, (щит 3х6) №36,37.

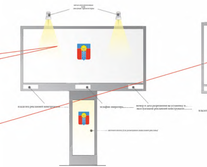

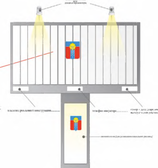


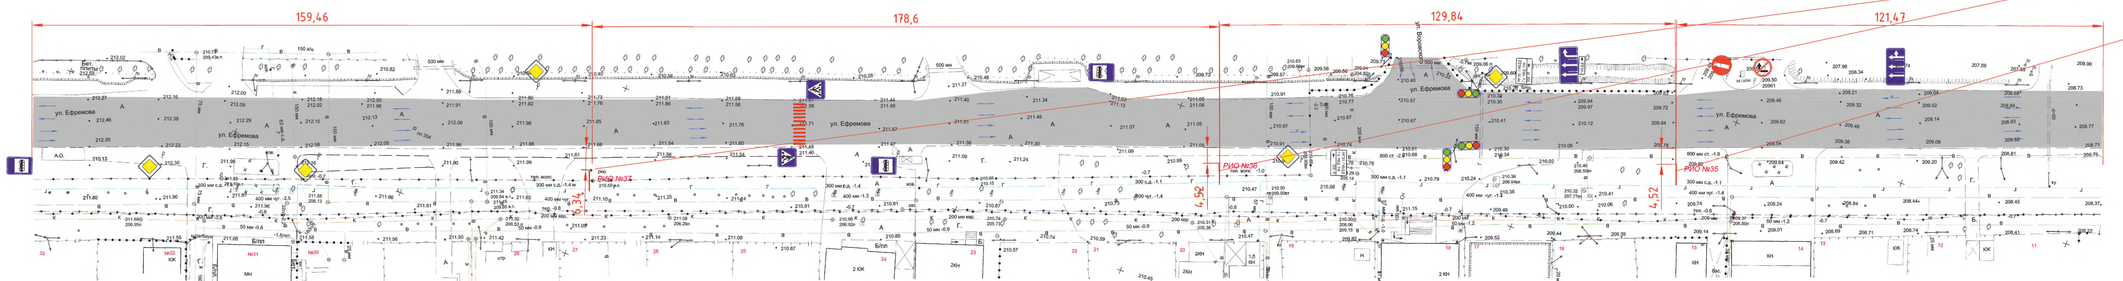


Условные обозначения		
1		Дорожные знаки
3	13	Рассеивание
6		Дорожное покрытие
6		Направление объезжения
7	РИО №	Рекламно-информационный объект

| | | |


Организация дорожного движения участка автомобильной дороги"
с.Отрадо-Ольгинское-г.Новокубанск-г.Армавир"км 46+654-км 46+970
с планируемой к размещению рекламной конструкцией: (щит 3х6) №38.

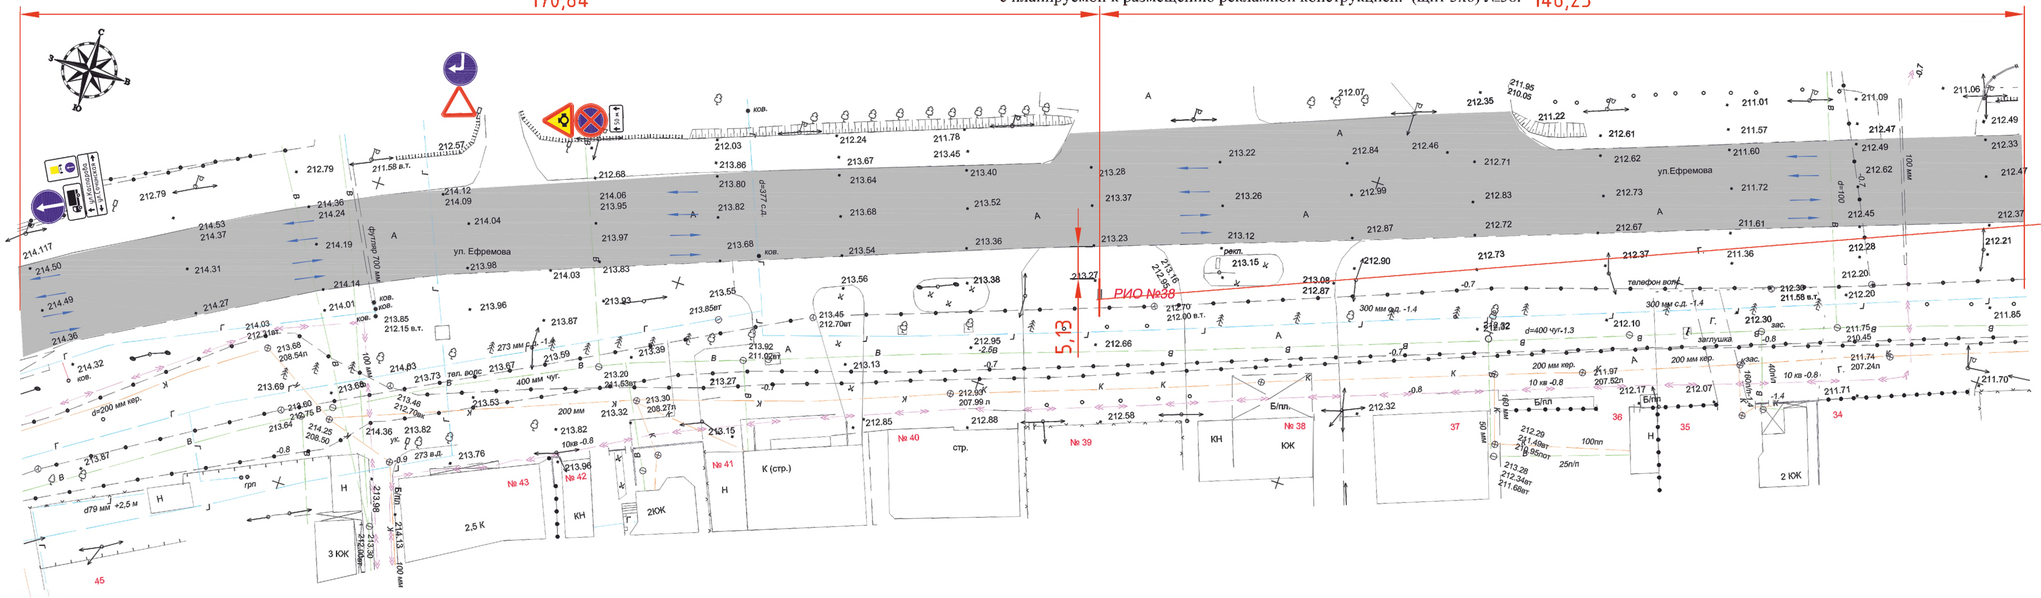

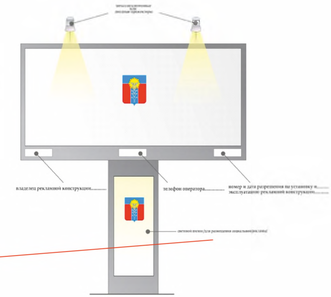


Условные обозначения		
1		Дорожные знаки
3	13	Расстояния
4		Дорожное покрытие
6		Направление движения
7	РИО №	Рекламно-информационный объект

Изм.	Кол.уч.	Лист	N док.	Подп.	Дата	Краснодарский край город Армавир			
						Документация проекта схемы размещения рекламных конструкций на территории муниципального образования город Армавир			
Нач.учр.		Глушко			12.19		Стадия	Лист	Листов
Проверил		Гузненко				муниципальное образование город Армавир		3	5
Выполнил		Дмитриенко							
						Схема организации дорожного движения участка автомобильной дороги М 1:500	МКУ "УАиГ"		

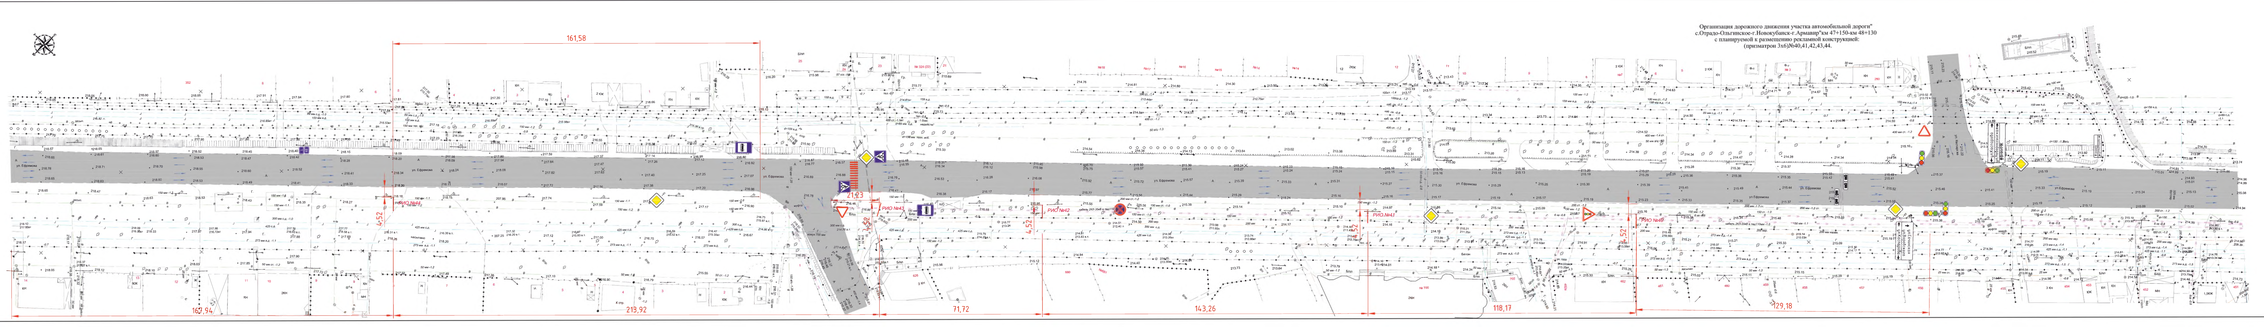
161,58
162,94
213,92
71,72
143,26
118,17
129,18
ул. Кирпичная
ул. Набережная
ул. Пионеров
ул. Шоссейная
ул. Ленина
ул. Красная
ул. Комсомольская
ул. Советская
ул. Гоголя
ул. Пушкина
ул. Чапаева
ул. Фрунзе
ул. Калинина
ул. Горького
ул. Маяковского
ул. Есенина
ул. Блока
ул. Некрасова
ул. Тургенева
ул. Чехова
ул. Лермонтова
ул. Пролетарская
ул. Рабочая
ул. Заводская
ул. Школьная
ул. Садовая
ул. Молодежная
ул. Спортивная
ул. Парковая
ул. Центральная
ул. Северная
ул. Южная
ул. Западная
ул. Восточная
ул. Первомайская
ул. Октябрьская
ул. Ленинградская
ул. Московская
ул. Киевская
ул. Одесская
ул. Харьковская
ул. Минская
ул. Ростовская
ул. Краснодарская
ул. Армавирская
ул. Новороссийская
ул. Туапсинская
ул. Сочинская
ул. Геленджикская
ул. Анапская
ул. Темрюкская
ул. Славянская
ул. Крымская
ул. Абинская
ул. Кореновская
ул. Тимашевская
ул. Выселковская
ул. Динская
ул. Каневская
ул. Брюховецкая
ул. Усть-Лабинская
ул. Отрадненская
ул. Белореченская
ул. Лабинская
ул. Майкопская
ул. Адыгейская
ул. Черкесская
ул. Кабардинская
ул. Балкарская
ул. Карачаевская
ул. Осетинская
ул. Ингушская
ул. Чеченская
ул. Дагестанская
ул. Ставропольская
ул. Пятигорская
ул. Кисловодская
ул. Ессентукская
ул. Железноводская
ул. Минеральные Воды
ул. Георгиевская
ул. Невинномысская
ул. Буденновская
ул. Светлоградская
ул. Благодарненская
ул. Курская
ул. Изобильненская
ул. Новоалександровская
ул. Труновская
ул. Шпаковская
ул. Ипатовская
ул. Арзгирская
ул. Левокумская
ул. Туркменская
ул. Степная
ул. Полевая
ул. Луговая
ул. Цветочная
ул. Виноградная
ул. Садовая
ул. Школьная

Организация дорожного движения участка автомобильной дороги"
с.Отрадо-Ольгинское-с.Новокубанское-г.Армавир"км 48+400-км 49+00
с планируемой к размещению рекламной конструкцией:
(щит 3х6) №45, 46, 47, 48, 49, 50, 51, 52, 53.

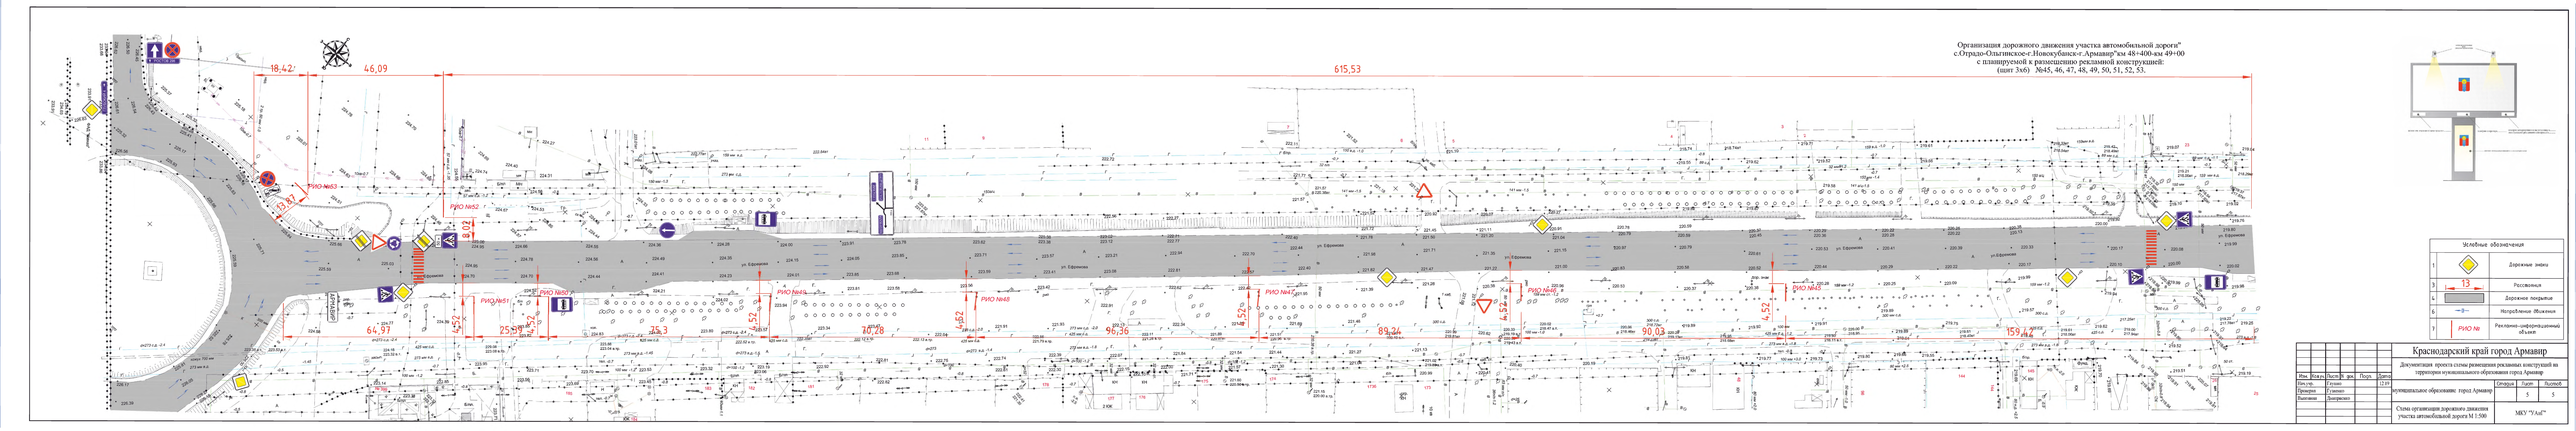


Условные обозначения

1		Дорожные знаки
3	13	Рассеянный
4		Дорожное покрытие
6		Непробиваемое обыкновен
7	РИО №	Рекламно-информационный объект

| | | |

Организация дорожного движения участка автомобильной дороги "г.Армавир с.Отрадная" 5+400-км5+600 с планируемой к размещению рекламной конструкцией:
(суперсайт 3х8.5 №54).

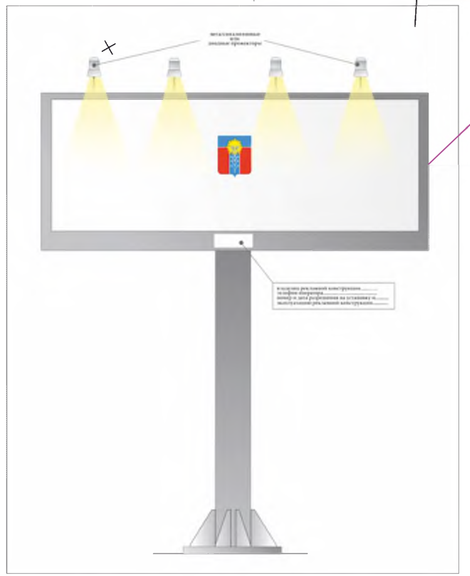



Условные обозначения		
1	2.1	Дорожные знаки
2	R15	Радиус поворота
3	13	Расстояния
4		Дорожное покрытие
5		Пешеходная зона
6		Направление движения
7	РИО №	Рекламно-информационный объект

Изм.	Кол.уч.	Лист	N док.	Подп.	Дата	Краснодарский край город Армавир			
						Документация проекта схемы размещения рекламных конструкций на территории муниципального образования город Армавир			
Нач.учр.		Глушко				муниципальное образование город Армавир	Стадия	Лист	Листов
Проверил		Гузиенко						1	13
Выполнил		Дмитриенко							
						Схема организации дорожного движения участка автомобильной дороги М 1:500	МБУ "УАиГ"		

Формат А4х3

Организация дорожного движения участка автомобильной дороги "г.Армавир с.Отрадная"км5+500-км5+700 с планируемой к размещению рекламной конструкцией: (щит 3х6 №55).

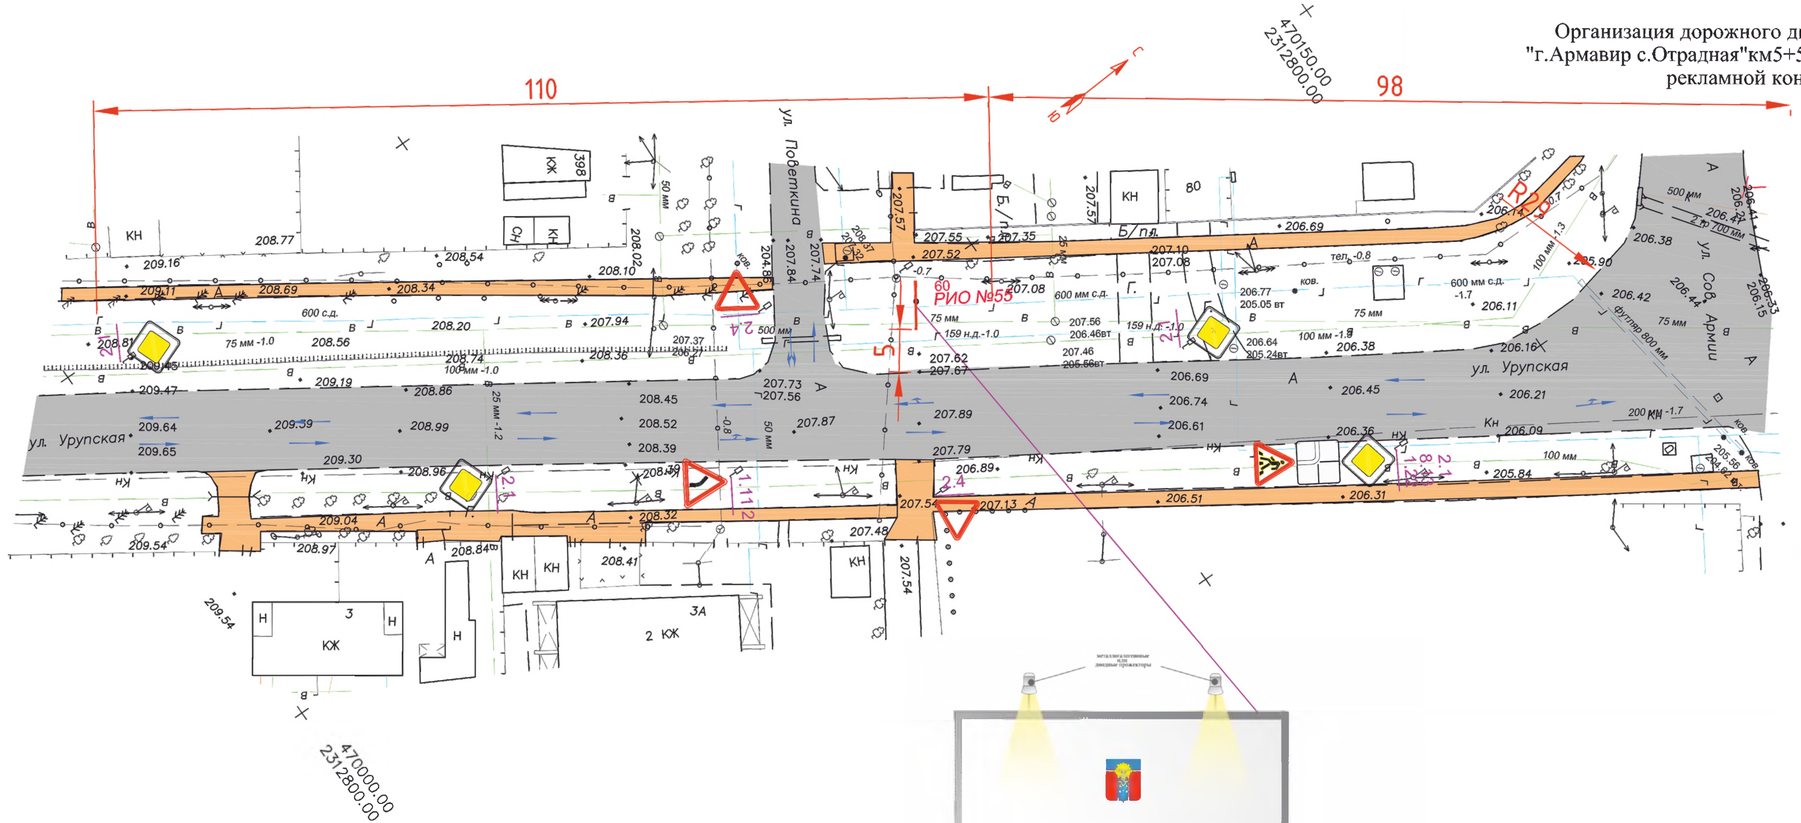

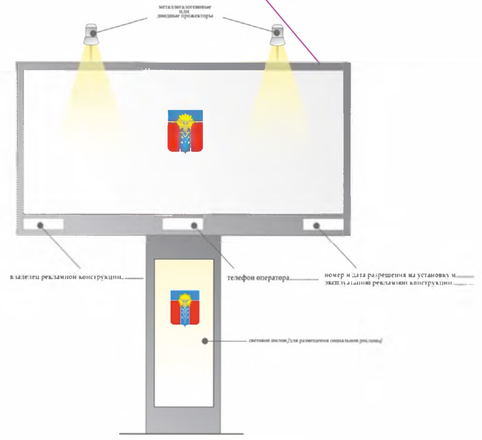

Условные обозначения		
1	2.1	Дорожные знаки
2	R15	Радиус поворота
3	13	Расстояния
4		Дорожное покрытие
5		Пешеходная зона
6		Направление движения
7	РИО №	Рекламно-информационный объект

Изм.	Кол.уч.	Лист	N док.	Подп.	Дата	Краснодарский край город Армавир			
						Документация проекта схемы размещения рекламных конструкций на территории муниципального образования город Армавир			
Нач.уч.		Глушко				муниципальное образование город Армавир	Стадия	Лист	Листов
Проверил		Гузиенко						2	13
Выполнил		Дмитриенко				Схема организации дорожного движения участка автомобильной дороги М 1:500	МБУ "УАиГ"		

Формат А4х3

Организация дорожного движения участка автомобильной дороги "г.Армавир с.Отрадная"км5+850-км6+080 с планируемой к размещению рекламной конструкцией: (щит 3х6 №56).



Условные обозначения		
1	2.1	Дорожные знаки
2	R15	Радиус поворота
3	13	Расстояния
4		Дорожное покрытие
5		Пешеходная зона
6		Направление движения
7	РИО №	Рекламно-информационный объект


Изм.	Кол.уч.	Лист	N док.	Подп.	Дата
Нач.учр.		Глушко			
Проверил		Гузиенко			
Выполнил		Дмитриенко			


Краснодарский край город Армавир

Документация проекта схемы размещения рекламных конструкций на территории муниципального образования город Армавир

муниципальное образование город Армавир	Стадия	Лист	Листов
		3	13
Схема организации дорожного движения участка автомобильной дороги М 1:500	МБУ "УАиГ"		

Организация дорожного движения участка автомобильной дороги "г.Армавир с.Отрадная"км6+000-км6+200 с планируемой к размещению рекламной конструкцией: (щит 3х6 №57).

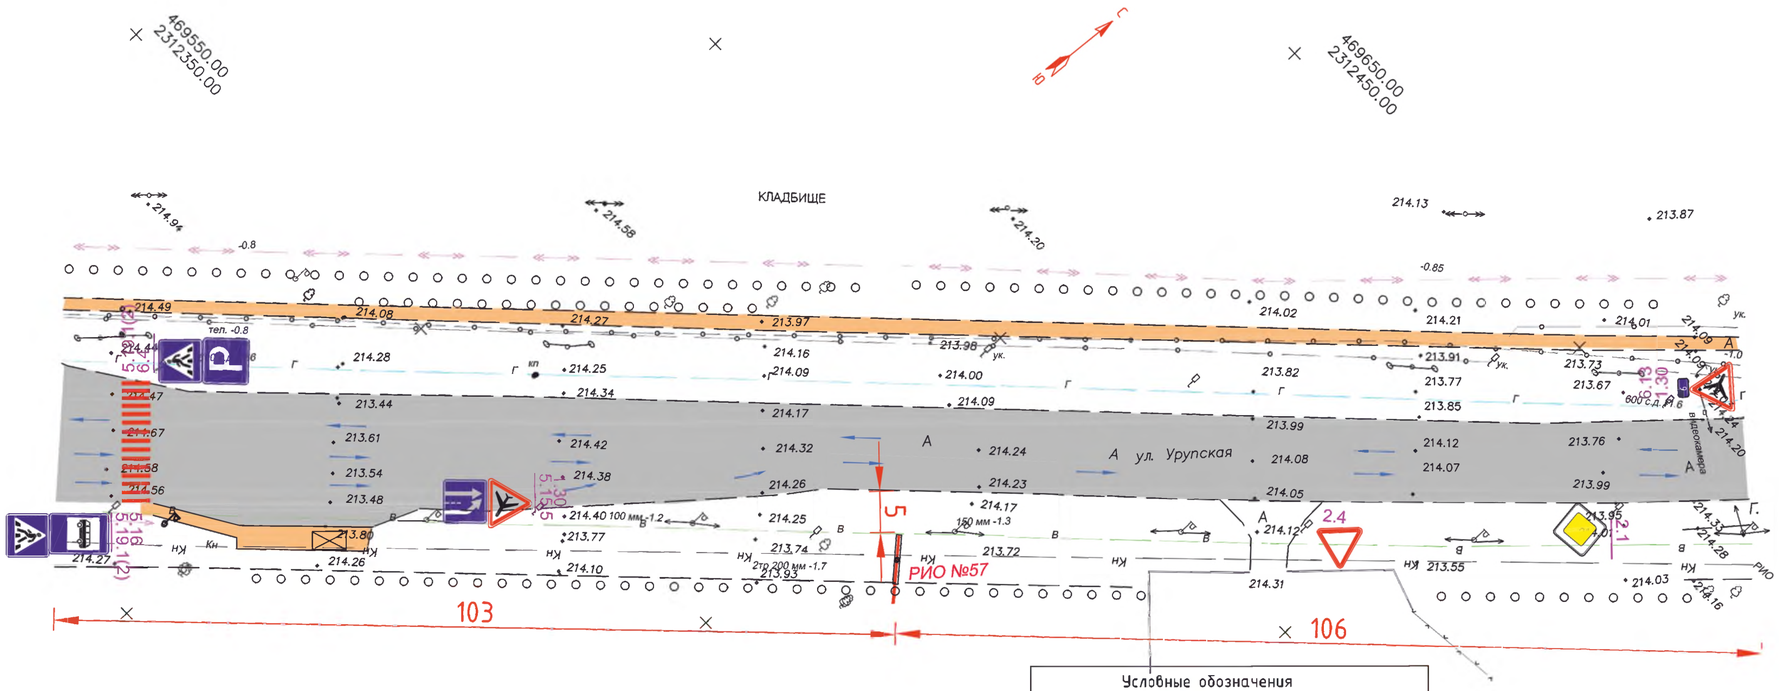

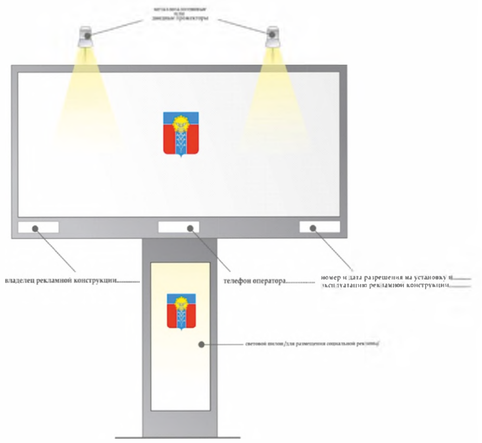

Условные обозначения		
1	2.1	Дорожные знаки
2	R15	Радиус поворота
3	13	Расстояния
4		Дорожное покрытие
5		Пешеходная зона
6		Направление движения
7	РИО №	Рекламно-информационный объект


Изм.	Кол.уч.	Лист	N док.	Подп.	Дата
Нач.уч.		Глушко			
Проверил		Гузиенко			
Выполнил		Дмитриенко			


Краснодарский край город Армавир

Документация проекта схемы размещения рекламных конструкций на территории муниципального образования город Армавир

муниципальное образование город Армавир	Стадия	Лист	Листов
		4	13
Схема организации дорожного движения участка автомобильной дороги М 1:500	МБУ "УАиГ"		

Организация дорожного движения участка автомобильной дороги "г.Армавир с.Отрадная"км6+150-км6+350 с планируемой к размещению рекламной конструкцией: (щит 3х6 №58).

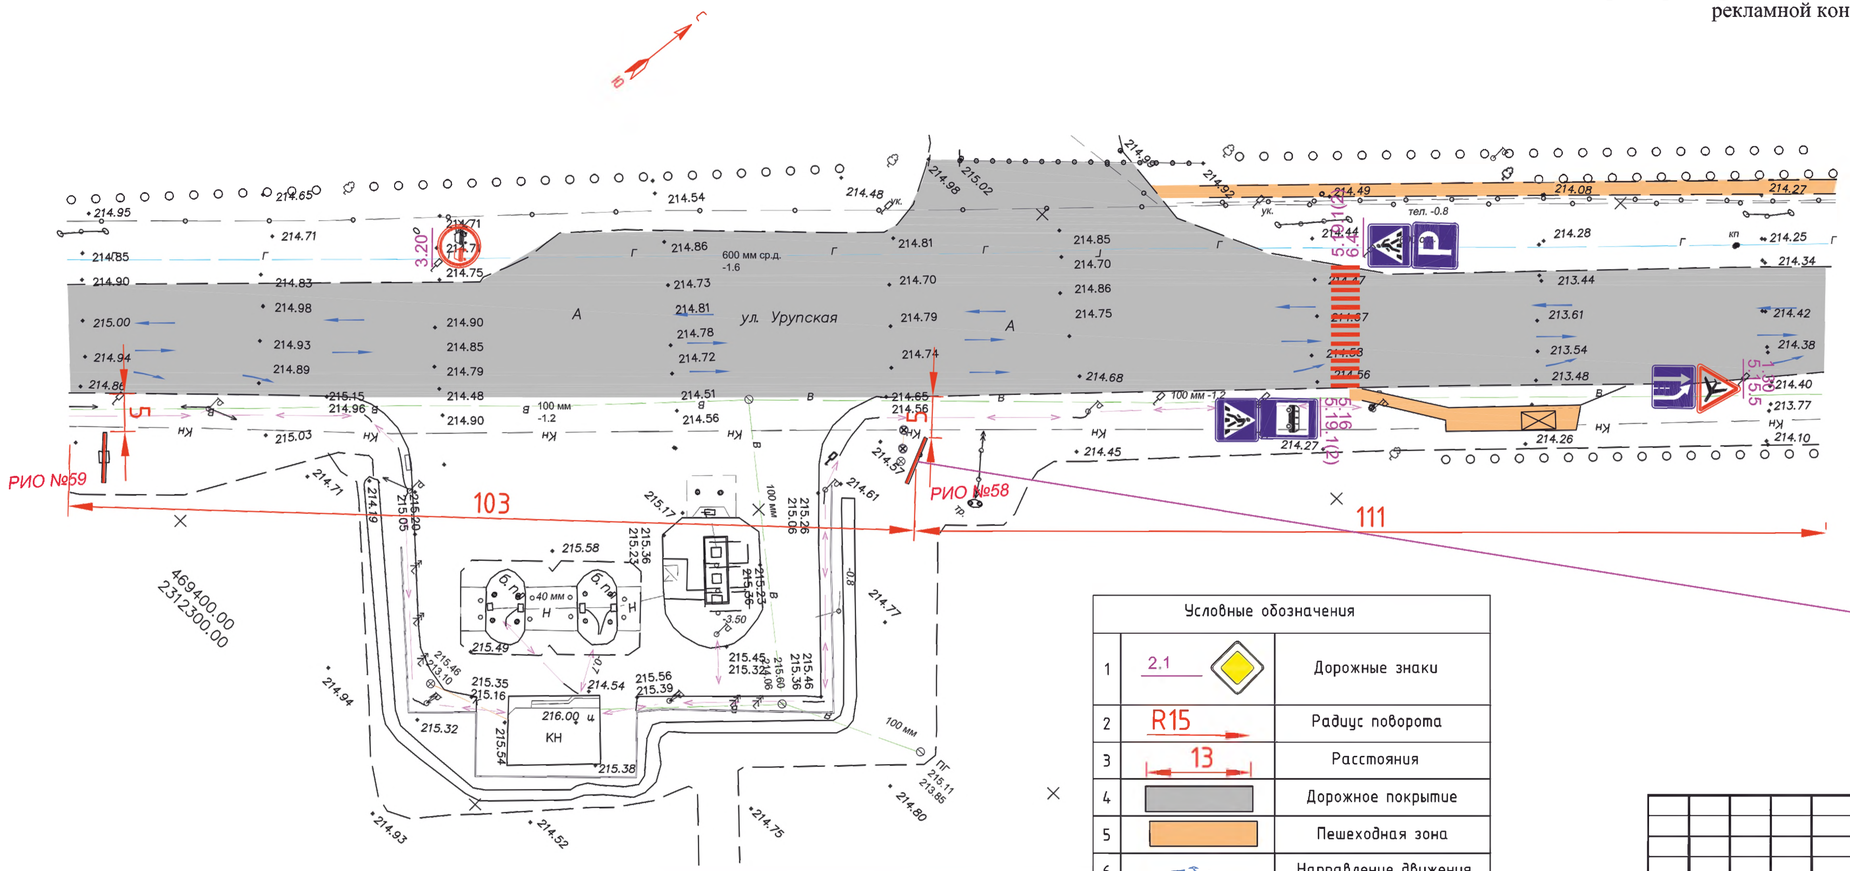

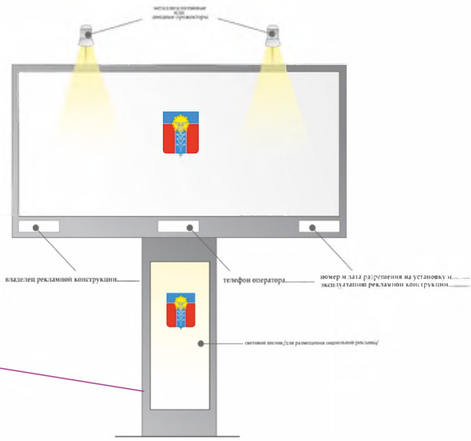

Условные обозначения		
1	2.1	Дорожные знаки
2	R15	Радиус поворота
3	13	Расстояния
4		Дорожное покрытие
5		Пешеходная зона
6		Направление движения
7	РИО №	Рекламно-информационный объект

Изм.	Кол.уч.	Лист	N док.	Подп.	Дата
Нач.учр.		Глушко			
Проверил		Гузиенко			
Выполнил		Дмитриенко			


Краснодарский край город Армавир


Документация проекта схемы размещения рекламных конструкций на территории муниципального образования город Армавир

муниципальное образование город Армавир	Стадия	Лист	Листов
		5	13
Схема организации дорожного движения участка автомобильной дороги М 1:500	МБУ "УАиГ"		

Формат А4х3

Организация дорожного движения участка автомобильной дороги "г.Армавир с.Отрадная"км6+250-км6+450 с планируемой к размещению рекламной конструкцией: (щит 3х6 №59).

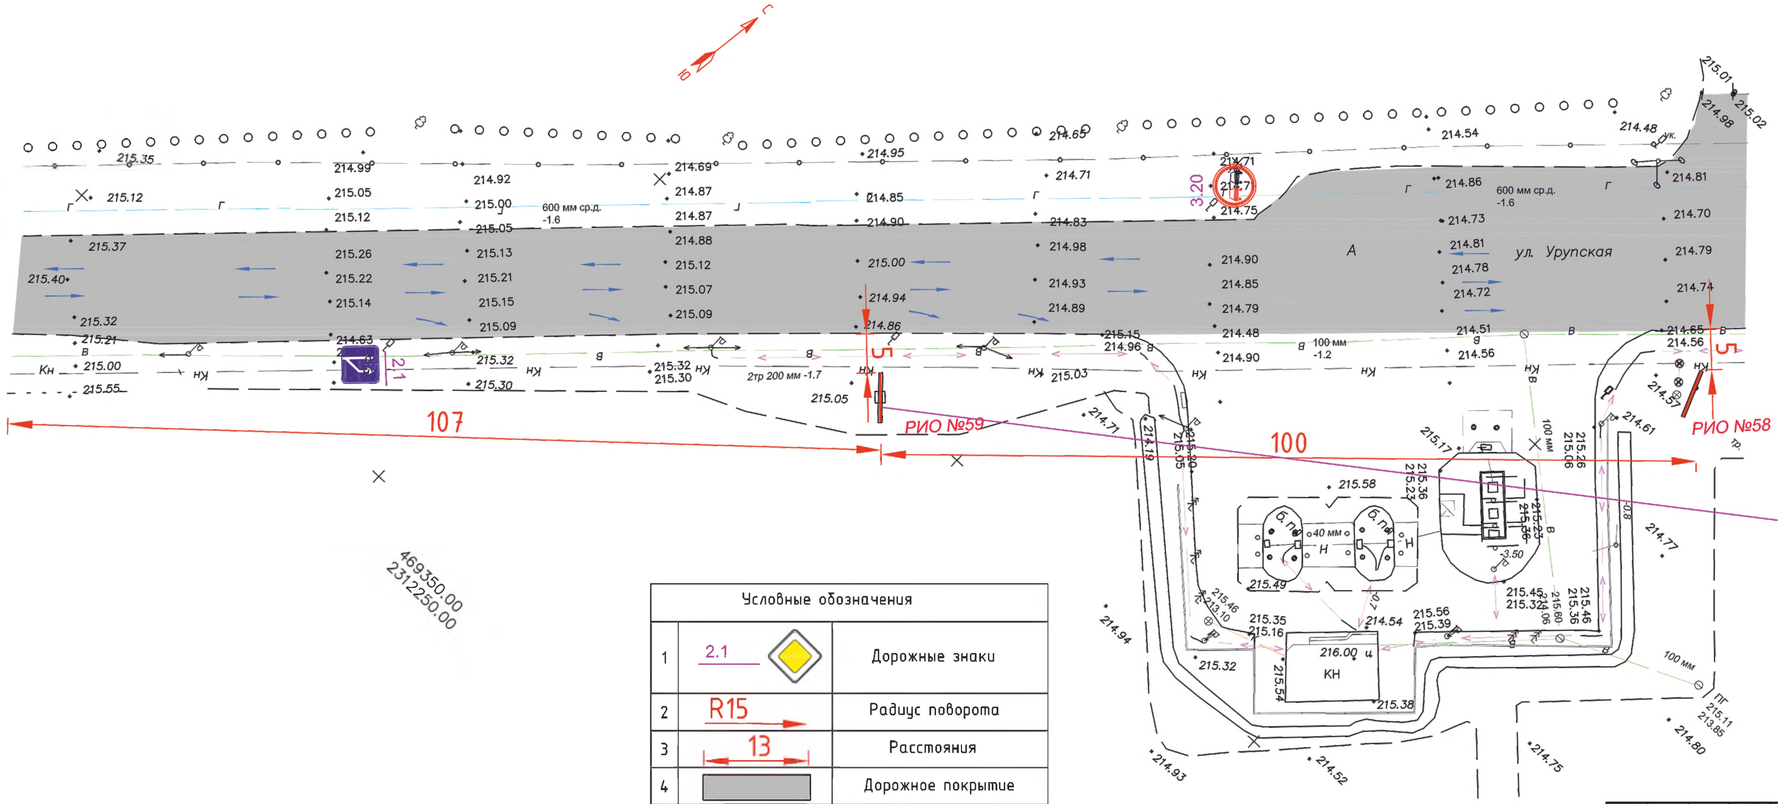

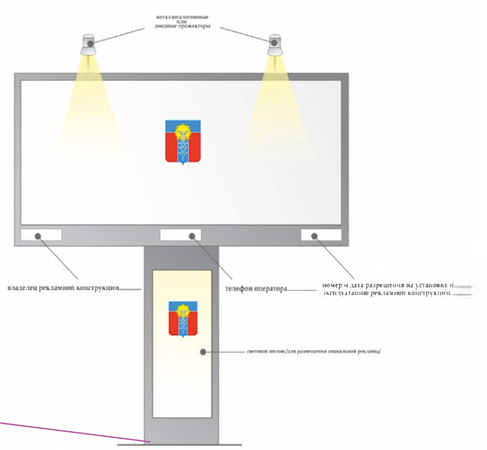

Условные обозначения		
1	2.1	Дорожные знаки
2	R15	Радиус поворота
3	13	Расстояния
4		Дорожное покрытие
5		Пешеходная зона
6		Направление движения
7	РИО №	Рекламно-информационный объект

Изм.	Кол.уч.	Лист	N док.	Подп.	Дата
Нач.учр.		Глушко			
Проверил		Гузиенко			
Выполнил		Дмитриенко			


Краснодарский край город Армавир


Документация проекта схемы размещения рекламных конструкций на территории муниципального образования город Армавир

муниципальное образование город Армавир	Стадия	Лист	Листов
		6	13
Схема организации дорожного движения участка автомобильной дороги М 1:500	МБУ "УАиГ"		

Формат А4х3

Организация дорожного движения участка автомобильной дороги "г.Армавир с.Отрадная"км6+600-км6+800 с планируемой к размещению рекламной конструкцией: (щит 3х6 №60).

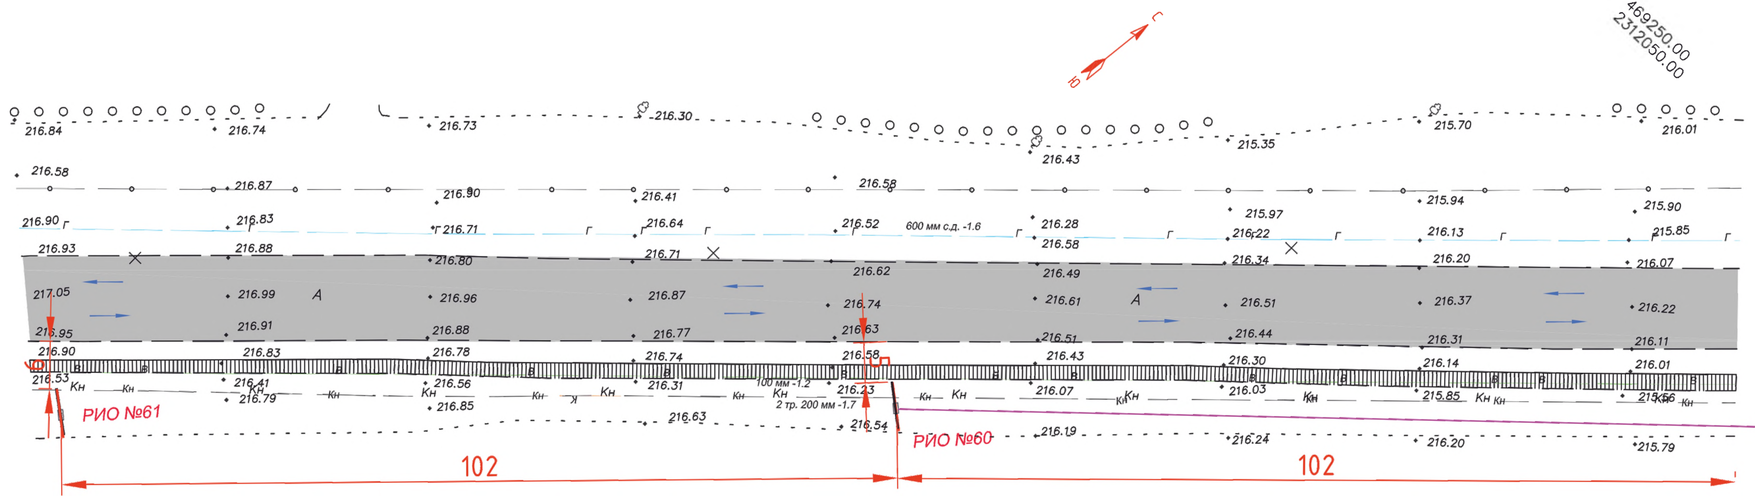


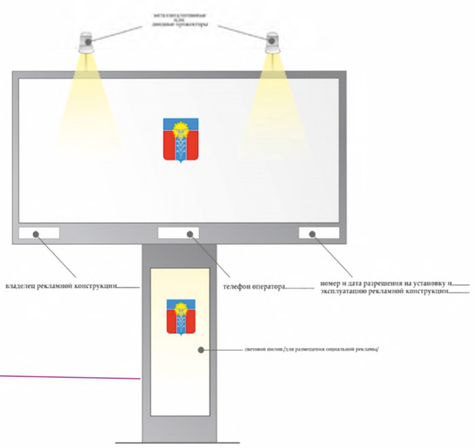


Условные обозначения		
1	2.1	Дорожные знаки
2	R15	Радиус поворота
3	13	Расстояния
4		Дорожное покрытие
5		Пешеходная зона
6		Направление движения
7	РИО №	Рекламно-информационный объект

Изм.	Кол.уч.	Лист	N док.	Подп.	Дата	Краснодарский край город Армавир			
						Документация проекта схемы размещения рекламных конструкций на территории муниципального образования город Армавир			
Нач.уч.		Глушко				муниципальное образование город Армавир	Стадия	Лист	Листов
Проверил		Гузиенко						7	13
Выполнил		Дмитриенко				Схема организации дорожного движения участка автомобильной дороги М 1:500	МБУ "УАиГ"		

Организация дорожного движения участка автомобильной дороги
"г.Армавир с.Отрадная" км 6+700-км 6+900 с планируемой к размещению
рекламной конструкцией: (щит 3х6 №61).

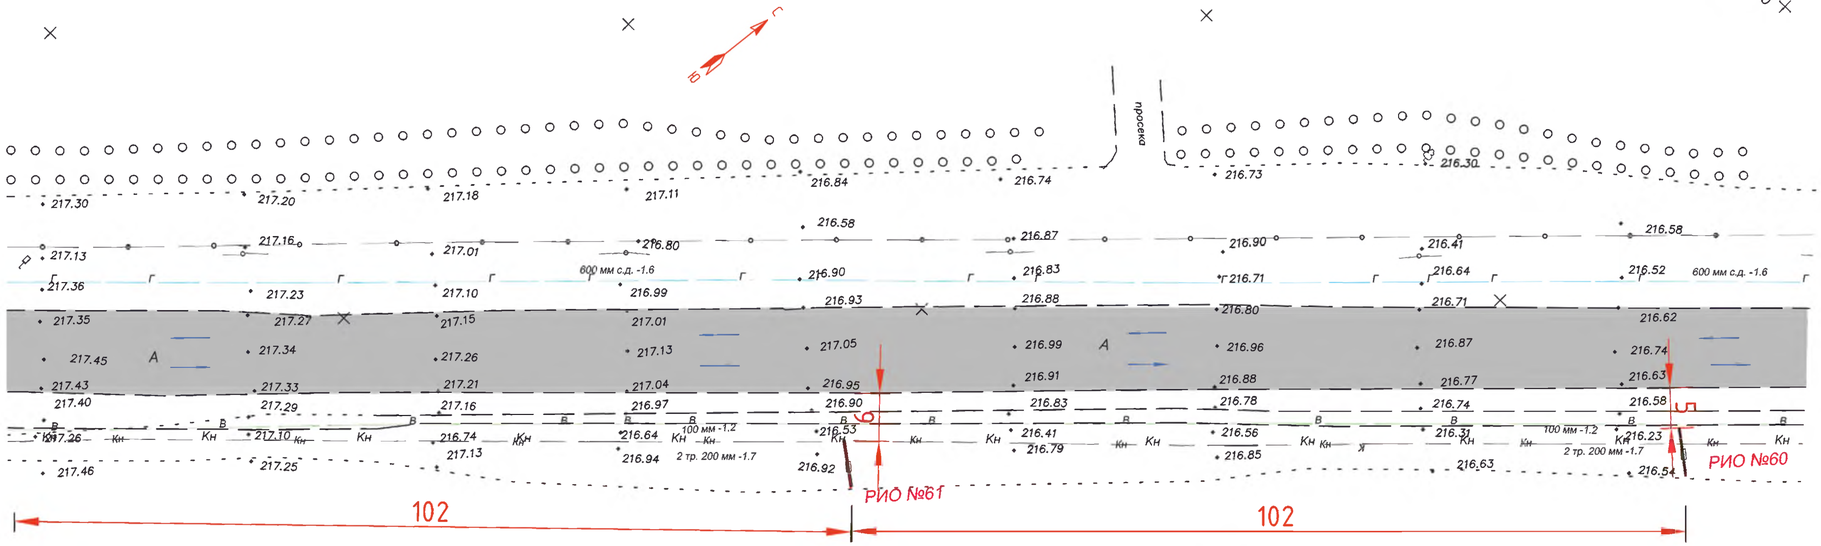

Условные обозначения		
1	2.1	Дорожные знаки
2	R15	Радиус поворота
3	13	Расстояния
4		Дорожное покрытие
5		Пешеходная зона
6		Направление движения
7	РИО №	Рекламно-информационный объект

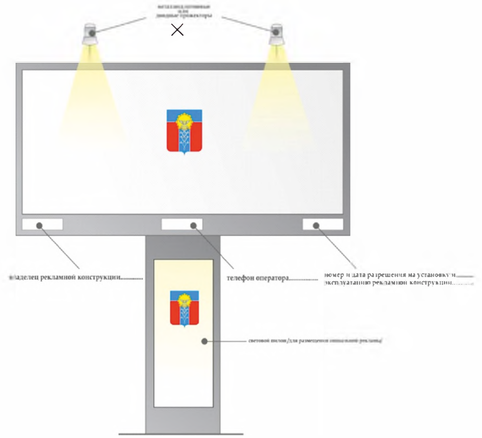

Изм.	Кол.уч.	Лист	N док.	Подп.	Дата
Нач.учр.		Глушко			
Проверил		Гузиенко			
Выполнил		Дмитриенко			


Краснодарский край город Армавир


Документация проекта схемы размещения рекламных конструкций на территории муниципального образования город Армавир

муниципальное образование город Армавир	Стадия	Лист	Листов
		8	13
Схема организации дорожного движения участка автомобильной дороги М 1:500	МБУ "УАиГ"		

Формат А4х3

Организация дорожного движения участка автомобильной дороги
"г.Армавир с.Отрадная" км 6+860-км7+60 с планируемой к размещению
рекламной конструкцией: (щит 3х6 №62).

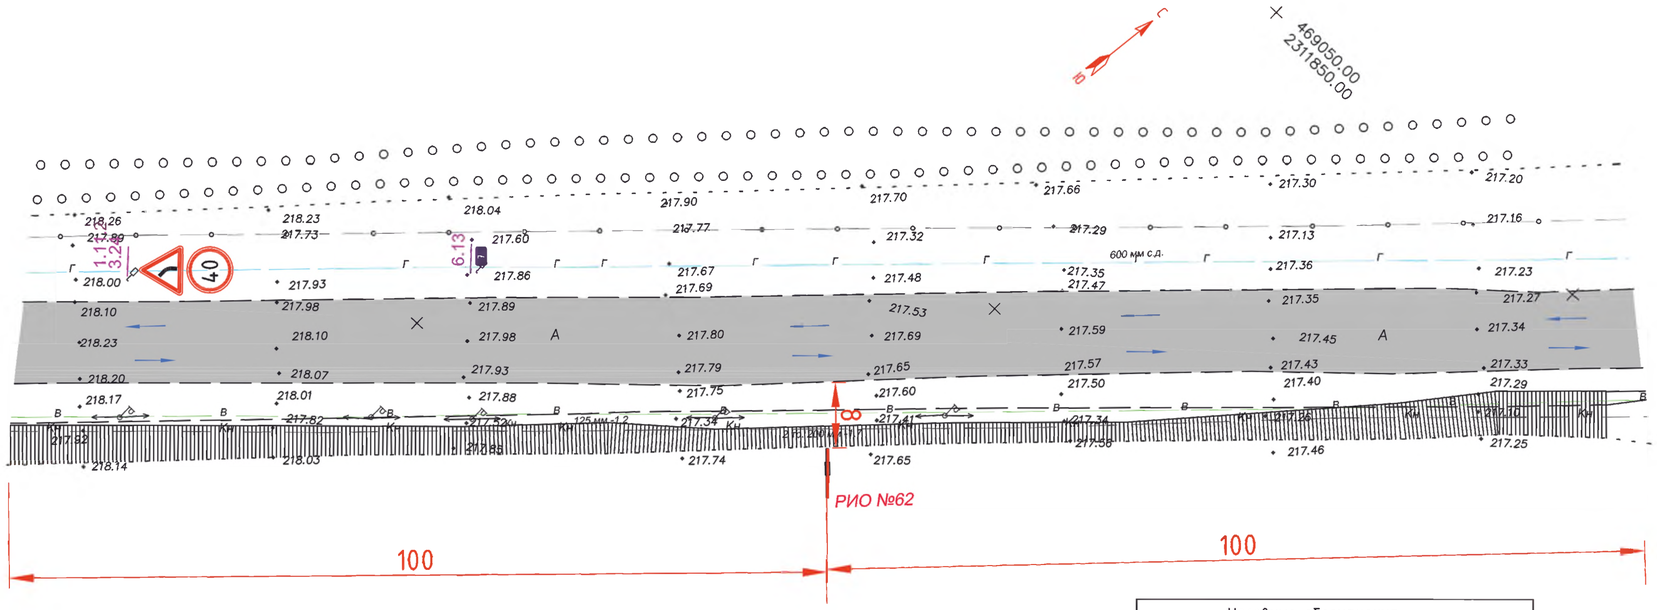

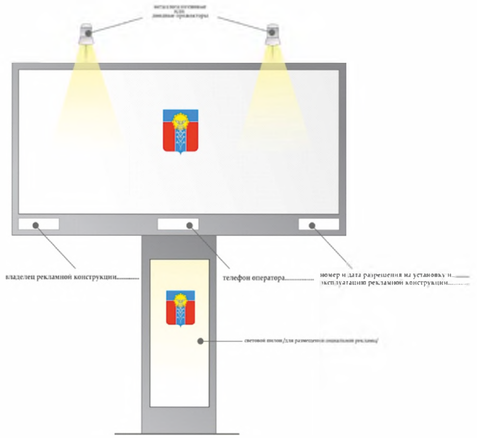



Условные обозначения		
1	2.1	Дорожные знаки
2	R15	Радиус поворота
3	13	Расстояния
4		Дорожное покрытие
5		Пешеходная зона
6		Направление движения
7	РИО №	Рекламно-информационный объект

Изм.	Кол.уч.	Лист	N док.	Подп.	Дата	Краснодарский край город Армавир			
						Документация проекта схемы размещения рекламных конструкций на территории муниципального образования город Армавир			
Нач.уч.р.		Глушко				муниципальное образование город Армавир	Стадия	Лист	Листов
Проверил		Гузиенко						9	13
Выполнил		Дмитриенко							
						Схема организации дорожного движения участка автомобильной дороги М 1:500	МБУ "УАиГ"		

Формат А4х3

Организация дорожного движения участка автомобильной дороги
"г.Армавир с.Отрадная" км 7+20-км 7+220 с планируемой к размещению
рекламной конструкцией: (щит 3х6 №63).

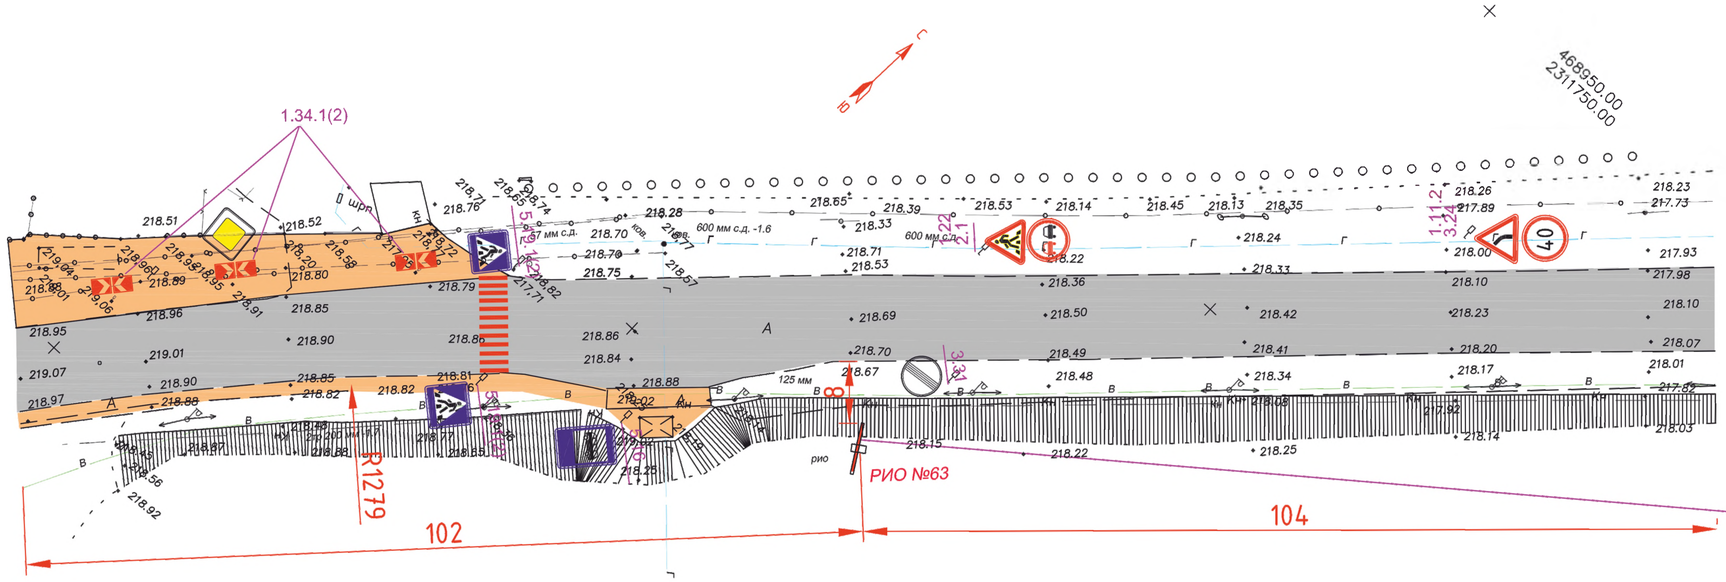

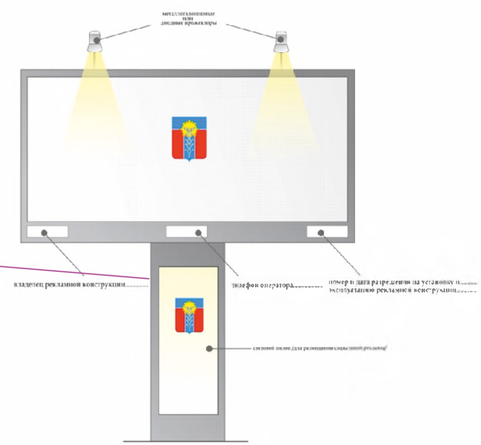

Условные обозначения		
1	2.1	Дорожные знаки
2	R15	Радиус поворота
3	13	Расстояния
4		Дорожное покрытие
5		Пешеходная зона
6		Направление движения
7	РИО №	Рекламно-информационный объект

Изм.	Кол.уч.	Лист	N док.	Подп.	Дата
Нач.учр.		Глушко			
Проверил		Гузиенко			
Выполнил		Дмитриенко			

Краснодарский край город Армавир

Документация проекта схемы размещения рекламных конструкций на территории муниципального образования город Армавир

муниципальное образование город Армавир


Стадия	Лист	Листов
	10	13

Схема организации дорожного движения участка автомобильной дороги М 1:500

МБУ "УАиГ"

Формат А4х3

Организация дорожного движения участка автомобильной дороги
"г.Армавир с.Отрадная" км 7+120-км 7+400 с планируемой к размещению
рекламной конструкцией: (щит 3х6 №64, №65).

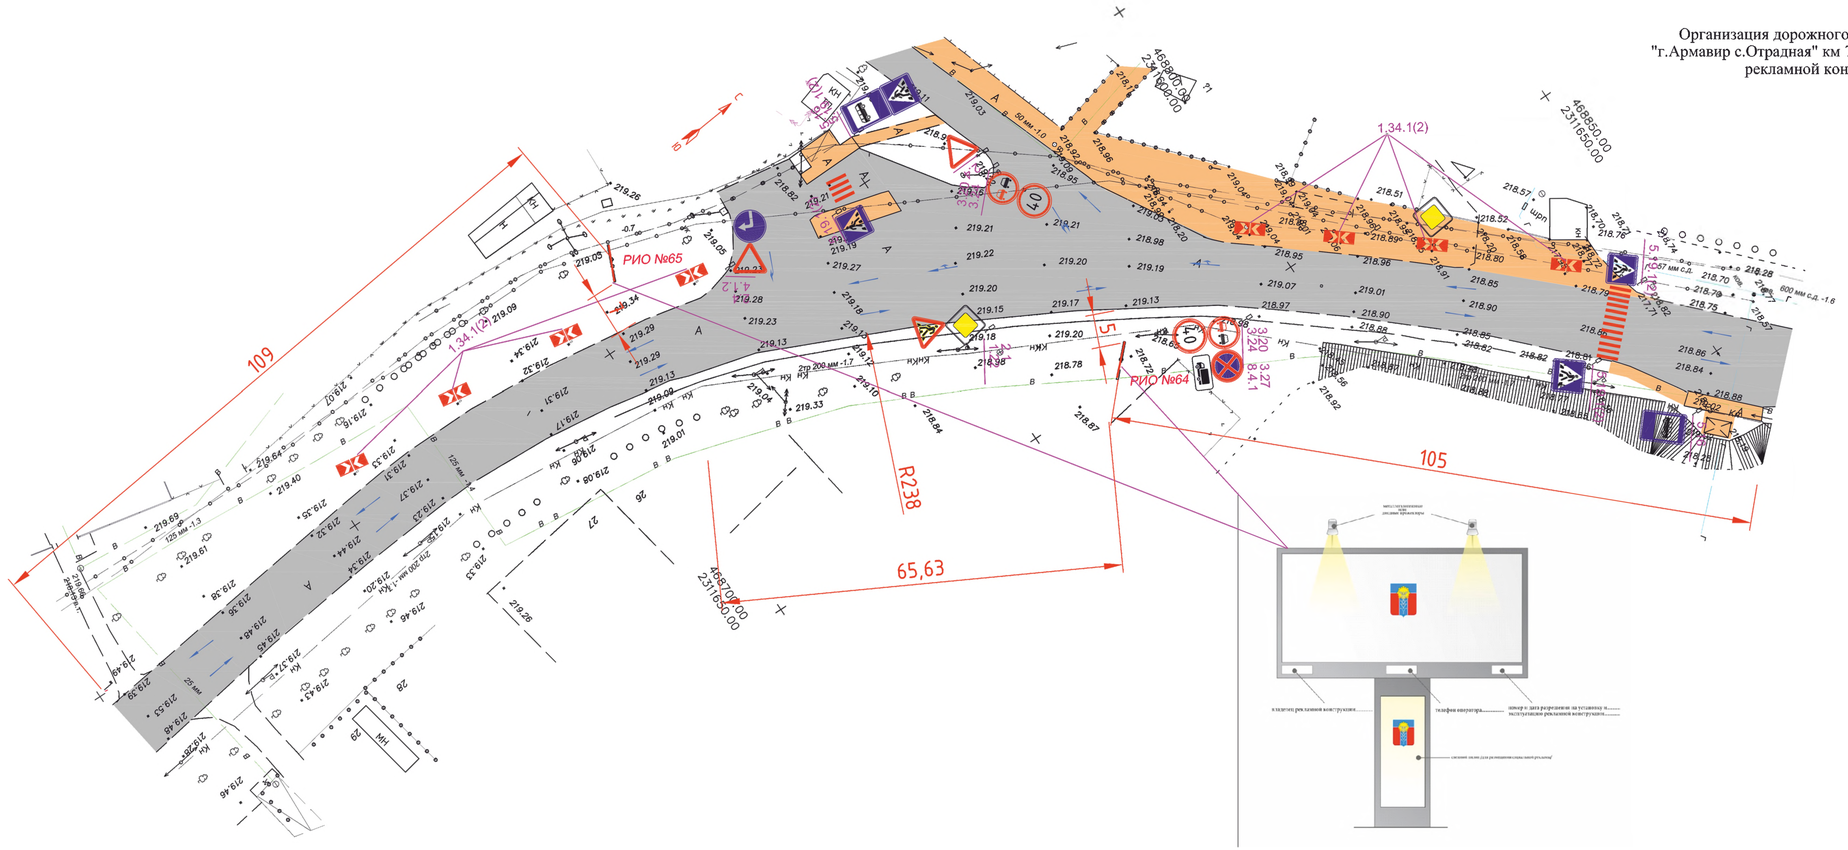


Условные обозначения		
1	2.1	Дорожные знаки
2	R15	Радиус поворота
3	13	Расстояния
4		Дорожное покрытие
5		Пешеходная зона
6		Направление движения
7	РИО №	Рекламно-информационный объект

Изм.	Кол.уч.	Лист	N док.	Подп.	Дата	Краснодарский край город Армавир			
						Документация проекта схемы размещения рекламных конструкций на территории муниципального образования город Армавир			
Нач.упр.		Глушко				муниципальное образование город Армавир	Стадия	Лист	Листов
Проверил		Гузиенко						11	13
Выполнил		Дмитриенко				Схема организации дорожного движения участка автомобильной дороги М 1:500	МБУ "УАиГ"		

Формат А4х4

Организация дорожного движения участка автомобильной дороги
"г.Армавир с.Отрадная"км 7+300-км 7+880 с планируемой к размещению
рекламной конструкцией: (щит 3х6 №66).

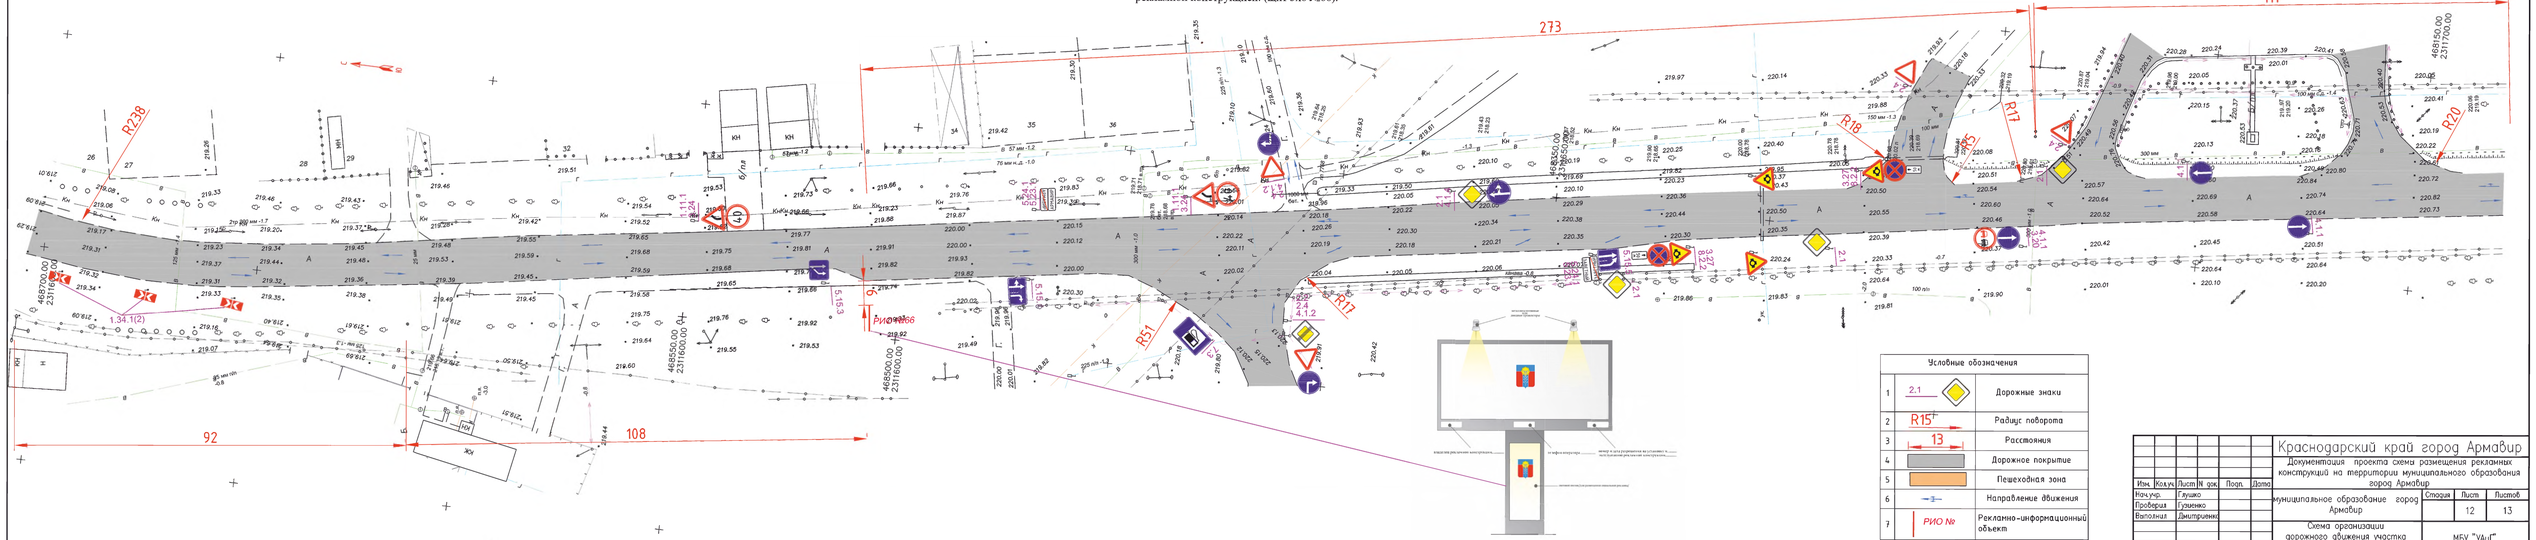


Условные обозначения		
1	2.1	Дорожные знаки
2	R15	Радиус поворота
3	13	Расстояния
4		Дорожное покрытие
5		Пешеходная зона
6		Направление движения
7	РИО №	Рекламно-информационный объект

Изм.	Кол.уч.	Лист	N док.	Подп.	Дата	Краснодарский край город Армавир	
Нач.уч.		Глушко				Документация проекта схемы размещения рекламных конструкций на территории муниципального образования город Армавир	
Проверил		Глушенко					
Выполнил		Дмитриенко				муниципальное образование город Армавир	Стадия: 12 / Лист: 13 / Листов:
						Схема организации дорожного движения участка автомобильной дороги М 1:500	МБУ "УАиГ"

Формат

Организация дорожного движения участка автомобильной дороги "г.Армавир с.Успенское" км 0+160- км 0+220 с планируемой к размещению рекламной конструкцией: (щит 3х6 №67).



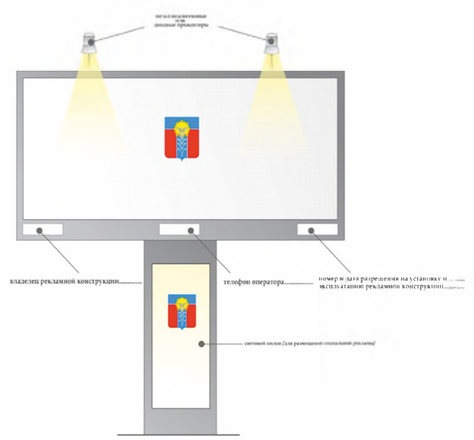

Условные обозначения		
1	2.1	Дорожные знаки
2	R15	Радиус поворота
3	13	Расстояния
4		Дорожное покрытие
5		Пешеходная зона
6		Направление движения
7	РИО №	Рекламно-информационный объект

Изм.	Кол.уч.	Лист	N док.	Подп.	Дата	Краснодарский край город Армавир			
						Документация проекта схемы размещения рекламных конструкций на территории муниципального образования город Армавир			
Нач.учр.		Глушко				муниципальное образование город Армавир	Стадия	Лист	Листов
Проверил		Гузиенко						13	13
Выполнил		Дмитриенко							
						Схема организации дорожного движения участка автомобильной дороги М 1:500	МБУ "УАиГ"		

Формат А1х3