


СХЕМА
расстановки вазонов и временных дорожных
знаков на пересечении ул. Ленина и ул. К. Либкнехта

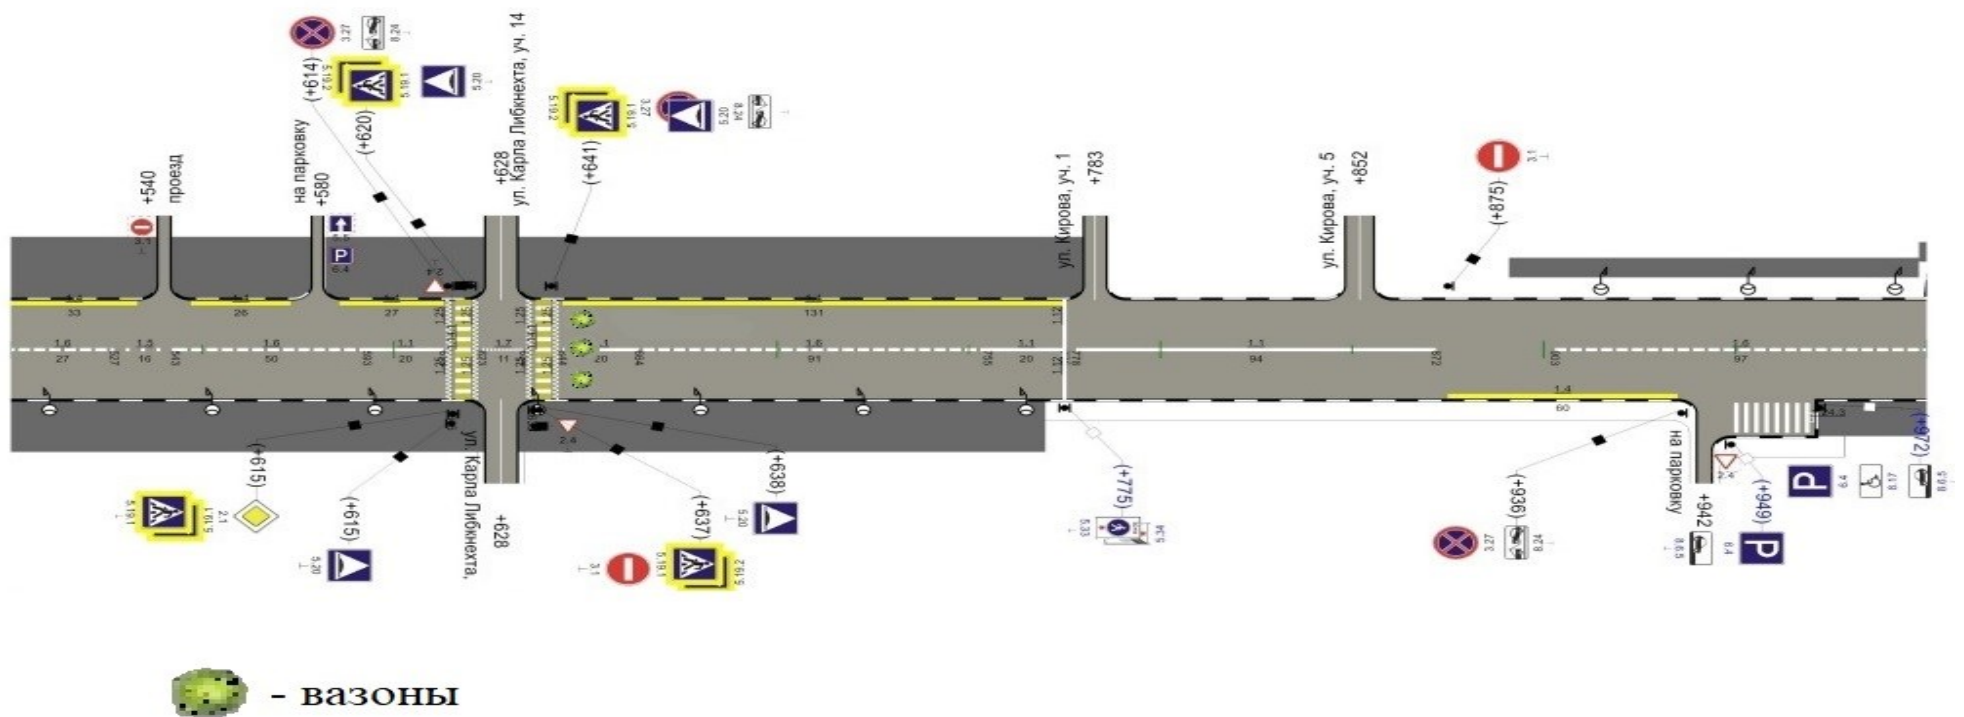

Начальник отдела транспорта
администрации муниципального
образования город Армавир

В.Р.Галустов