


ПРИЛОЖЕНИЕ 1

УТВЕРЖДЕНА
постановлением администрации
муниципального образования
город Армавир
от 02.11.2024 № 2280

ВРЕМЕННАЯ СХЕМА ОРГАНИЗАЦИИ ДОРОЖНОГО ДВИЖЕНИЯ НА
ВРЕМЯ ПРОВЕДЕНИЯ РЕМОНТНЫХ РАБОТ ПО УЛИЦЕ
НОВОРОССИЙСКОЙ, 147 (ПУТЕПРОВОД)

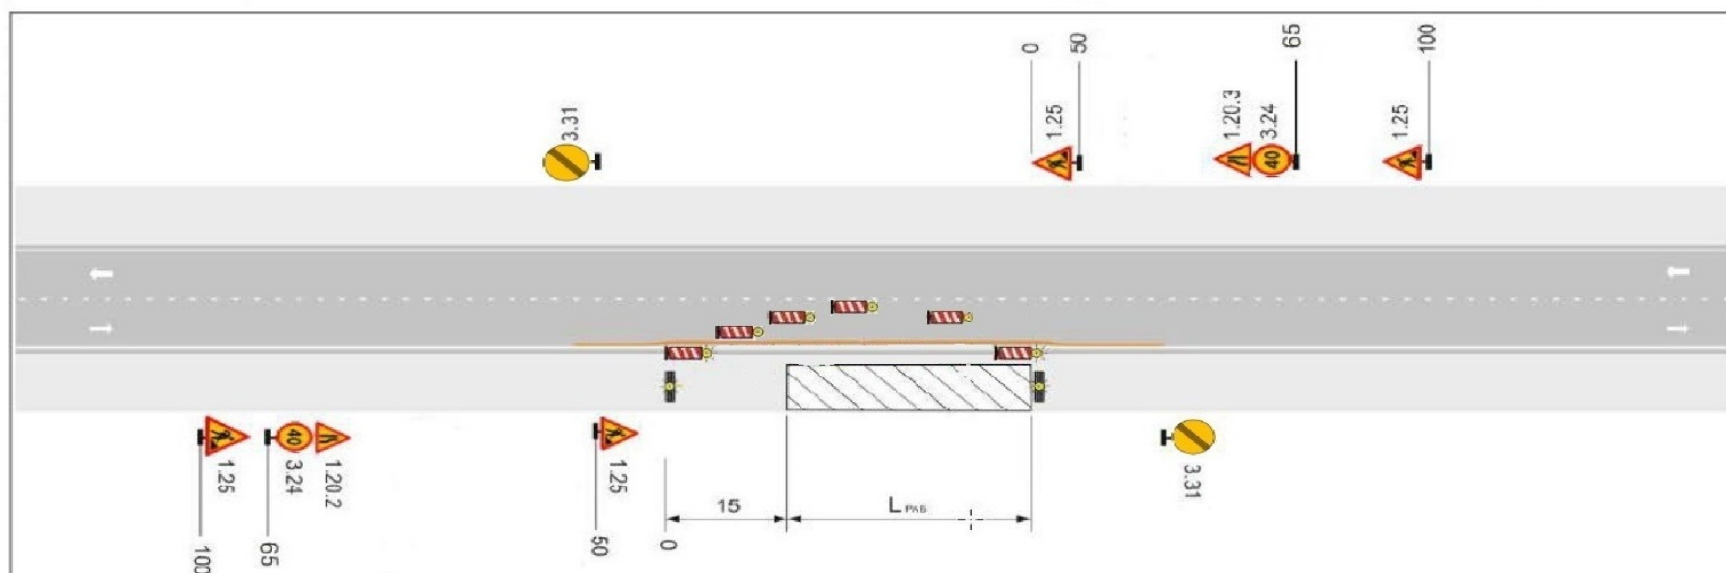

Начальник отдела транспорта
администрации муниципального
образования город Армавир

В.Р. Галустов