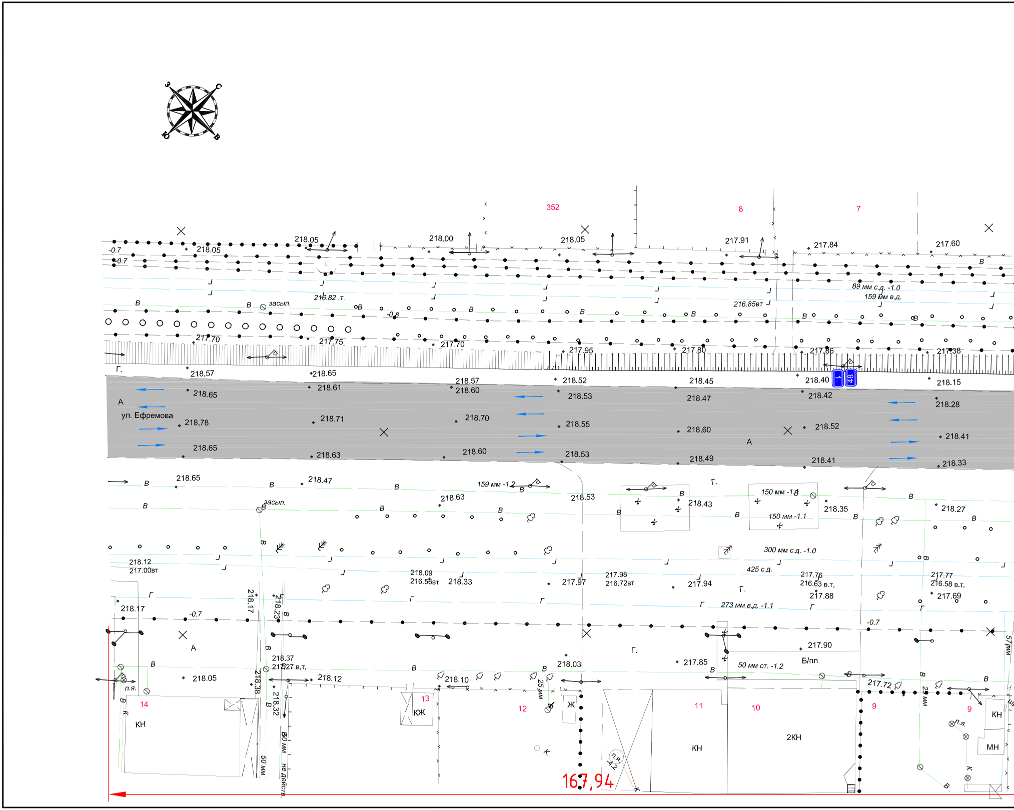
З
С
Ю
В
352
8
7
ул. Ефремова
218.05
218.00
218.05
217.91
217.84
217.60
-0.7
216.82 .т.
216.85вт
89 мм с.д. -1.0
159 мм в.д.
засып.
-0.8
217.70
217.75
217.70
217.95
217.80
217.86
217.38
Г.
218.57
218.65
218.57
218.52
218.45
218.40
218.15
218.65
218.61
218.60
218.53
218.47
218.42
218.28
А
218.78
218.71
218.70
218.55
218.60
218.52
218.41
218.65
218.63
218.60
218.53
218.49
218.41
218.33
218.65
218.47
159 мм -1.2
218.63
218.53
218.43
150 мм -1.1
150 мм -1.1
218.35
218.27
300 мм с.д. -1.0
425 с.д.
218.12
217.00вт
218.09
216.56вт
218.33
217.97
217.98
216.72вт
217.94
217.76
216.63 в.т.
217.77
216.58 в.т.
217.88
217.69
273 мм в.д. -1.1
218.17
218.23
218.17
-0.7
217.90
218.37
217.27 в.т.
218.05
218.38
218.32
218.12
218.10
25 мм
218.03
217.85
50 мм ст. -1.2
Б/пл
217.72
25 мм
57 мм
п.я.
14
КН
13
КЖ
12
Ж
11
КН
10
2КН
9
9
КН
МН
50 мм
50 мм
не действ.
п.я.
-4.2
167,94

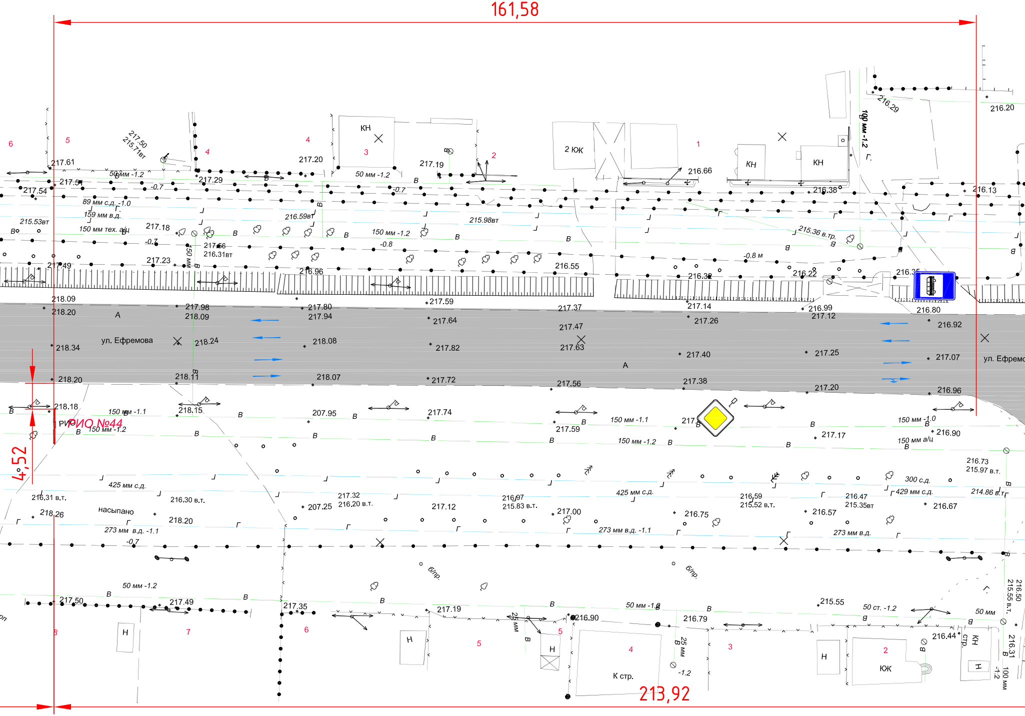
161,58
4,52
213,92
РИО №44
ул. Ефремова
ул. Ефремо
КН
2 КЖ
КЖ
К стр.
Н
насыпано
б/пр.
217.61
217.54
217.51
217.50
215.71вт
217.29
217.20
217.19
216.66
216.38
216.29
216.20
216.13
215.53вт
216.59вт
215.98вт
215.36 в.тр.
217.18
217.66
216.31вт
217.23
217.49
216.96
216.55
216.32
216.22
216.35
218.09
218.20
217.98
218.09
217.80
217.94
217.59
217.37
217.14
216.99
216.80
217.64
217.47
217.26
217.12
216.92
218.34
218.24
218.08
217.82
217.63
217.40
217.25
217.07
218.20
218.11
218.07
217.72
217.56
217.38
217.20
216.96
218.18
218.15
207.95
217.74
217.59
217.17
216.90
216.73
215.97 в.т.
216.31 в.т.
218.26
216.30 в.т.
218.20
207.25
217.32
216.20 в.т.
217.12
216.97
215.83 в.т.
217.00
216.75
216.59
215.52 в.т.
216.57
216.47
215.35вт
216.67
214.86 в.т.
217.50
217.49
217.35
217.19
216.90
216.79
215.55
216.44
216.50
215.55 в.т.
216.31
50 мм -1.2
89 мм с.д. -1.0
159 мм в.д.
150 мм тех. а/ц
150 мм -1.2
150 мм -1.1
150 мм -1.0
150 мм а/ц
100 мм -1.2
425 мм с.д.
429 мм с.д.
300 с.д.
273 мм в.д. -1.1
273 мм в.д.
50 ст. -1.2
25 мм
-0.7
-0.8
-0.8 м
РИ
А
В
Г
1
2
3
4
5
6
7
8

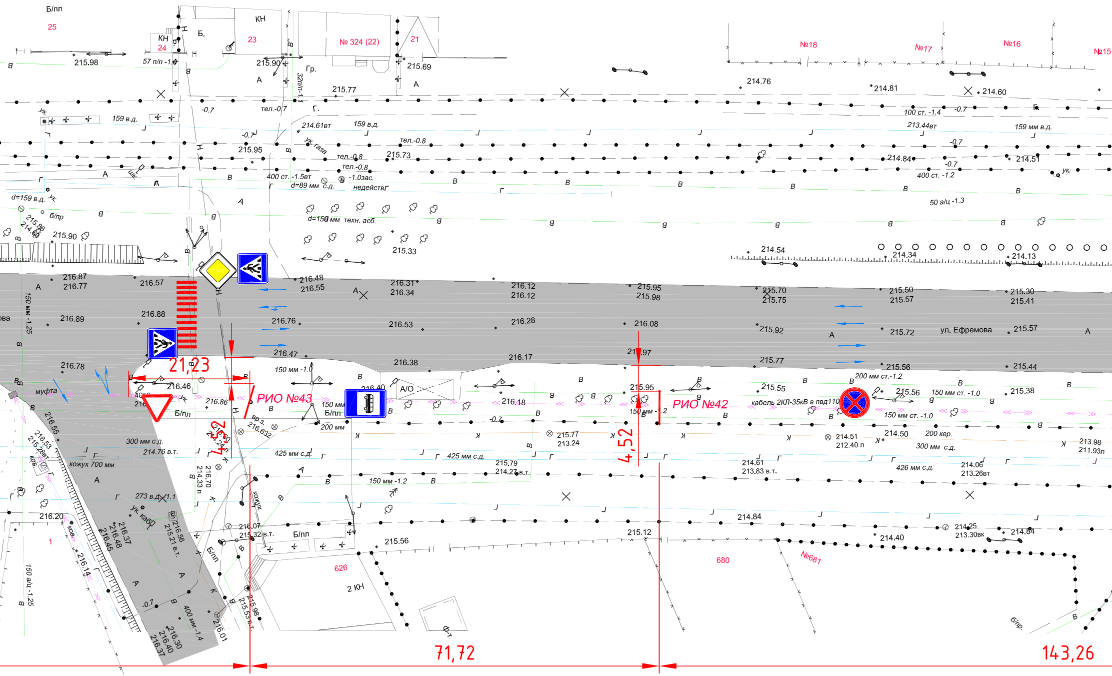
Б/пл
25
КН
24
КН
23
№ 324 (22)
21
№18
№17
№16
№15
215.98
57 п/п -1.4
215.90
Гр.
215.69
215.77
214.76
214.81
214.60
159 в.д.
тел.-0.7
214.61вт
159 в.д.
100 ст. -1.4
213.44вт
159 мм в.д.
215.95
ук. газа
тел.-0.8
215.73
214.84
214.51
400 ст. -1.5вт
d=89 мм с.д.
-1.0зас.
недейств
400 ст. -1.2
d=159 в.д.
б/пр
50 а/ц -1.3
d=159 мм техн. асб.
215.90
215.33
214.54
214.34
214.13
216.87
216.77
216.57
216.48
216.55
216.31
216.34
216.12
216.12
215.95
215.98
215.70
215.75
215.50
215.57
215.30
215.41
150 мм -1.25
216.89
216.88
216.76
216.53
216.28
216.08
215.92
215.72
ул. Ефремова
215.57
216.78
216.47
216.38
216.17
215.77
215.56
215.44
21,23
150 мм -1.0
А/О
200 мм ст.-1.2
муфта
216.46
216.86
РИО №43
150 мм
Б/пл
216.40
216.18
215.95
РИО №42
215.55
215.56
150 мм ст. -1.0
215.38
кабель 2КЛ-35кВ в пвд110
150 мм -1.2
150 мм ст. -1.0
200 мм
4,52
4,52
215.77
213.24
214.51
212.40 л
214.50
200 кер.
300 мм с.д.
213.98
211.93п
300 мм с.д.
214.76 в.т.
кожух 700 мм
425 мм с.д.
425 мм с.д.
215.79
214.27 в.т.
214.61
213.83 в.т.
426 мм с.д.
214.06
213.26вт
150 мм -1.2
273 в.д. -1.1
216.20
216.07
215.32 в.т.
Б/пл
215.56
215.12
214.84
214.40
214.25
213.30вк
214.84
626
2 КН
680
№681
1
150 а/ц -1.25
400 мм -1.4
216.01
215.98
215.53 в.т.
б/пр.
71,72
143,26

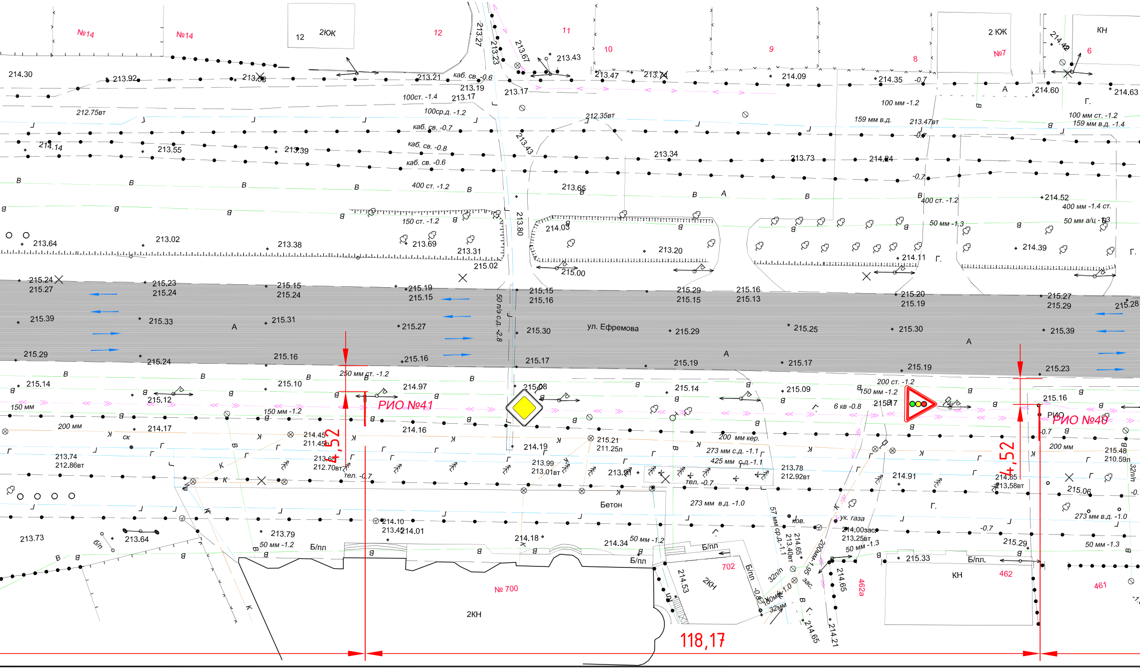
ул. Ефремова
РИО №41
РИО №40
РИО
118,17
4,52
4,52
№14
№14
12
2КЖ
12
11
10
9
8
2 КЖ
№7
КН
6
№ 700
2КН
702
2КН
КН
462
462а
461
Бетон
Б/пл
Б/пл
Б/пл
Б/пл.
250 мм ст. -1.2
150 мм -1.2
150 мм
200 мм
200 ст. -1.2
150 мм -1.2
6 кв -0.8
200 мм кер.
273 мм с.д. -1.1
425 мм с.д.-1.1
273 мм в.д. -1.0
тел. -0.7
тел. -0.7
50 мм -1.2
50 мм -1.2
50 мм -1.3
50 мм -1.3
273 мм в.д. -1.0
200 мм
57 мм ср.д.-1.1
200мм -1.95
ук. газа
50 п/э с.д. -2.8
100ст. -1.4
100ср.д. -1.2
каб. св. -0.6
каб. св. -0.7
каб. св. -0.8
каб. св. -0.6
400 ст. -1.2
150 ст. -1.2
100 мм -1.2
159 мм в.д.
100 мм ст. -1.2
159 мм в.д. -1.4
400 ст. -1.2
50 мм -1.3
400 мм -1.4 ст.
50 мм а/ц -1.3
214.30
213.92
213.21
213.19
213.17
213.27
213.23
213.67
213.43
213.47
213.74
214.09
214.35
214.60
214.63
212.75вт
212.35вт
213.47вт
214.14
213.55
213.39
213.34
213.73
214.24
213.43
213.65
214.52
214.03
213.20
215.00
213.80
214.11
214.39
213.64
213.02
213.38
213.69
213.31
215.02
215.24
215.27
215.23
215.24
215.15
215.24
215.19
215.15
215.15
215.16
215.29
215.15
215.16
215.13
215.20
215.19
215.27
215.29
215.28
215.39
215.33
215.31
215.27
215.30
215.29
215.25
215.30
215.39
215.29
215.24
215.16
215.16
215.17
215.19
215.17
215.19
215.23
215.14
215.12
215.10
214.97
215.08
215.14
215.09
215.17
215.16
214.17
214.45
211.45
214.16
214.19
215.21
211.25л
213.74
212.86вт
213.65
212.70вт
213.99
213.01вт
213.91
213.78
212.92вт
214.91
214.85
213.58вт
215.48
210.59л
215.06
213.73
213.64
213.79
214.10
213.42
214.01
214.18
214.34
214.00зас
213.25вт
215.33
215.29
214.53
214.65
213.40вт
214.65
214.65
214.21
кв.
зас.
32п/п
32мм
40мм -1.0
Б/пл
ск
А
Г.
В
К

Организация дорожного движения участка автомобильной дороги" с.Отрадо-Ольгинское-г.Новокубанск-г.Армавир"км 47+150-км 48+130 с планируемой к размещению рекламной конструкцией: (суперсайт 3х24) №39, (призматрон 3х6)№40,41,42,43,44.

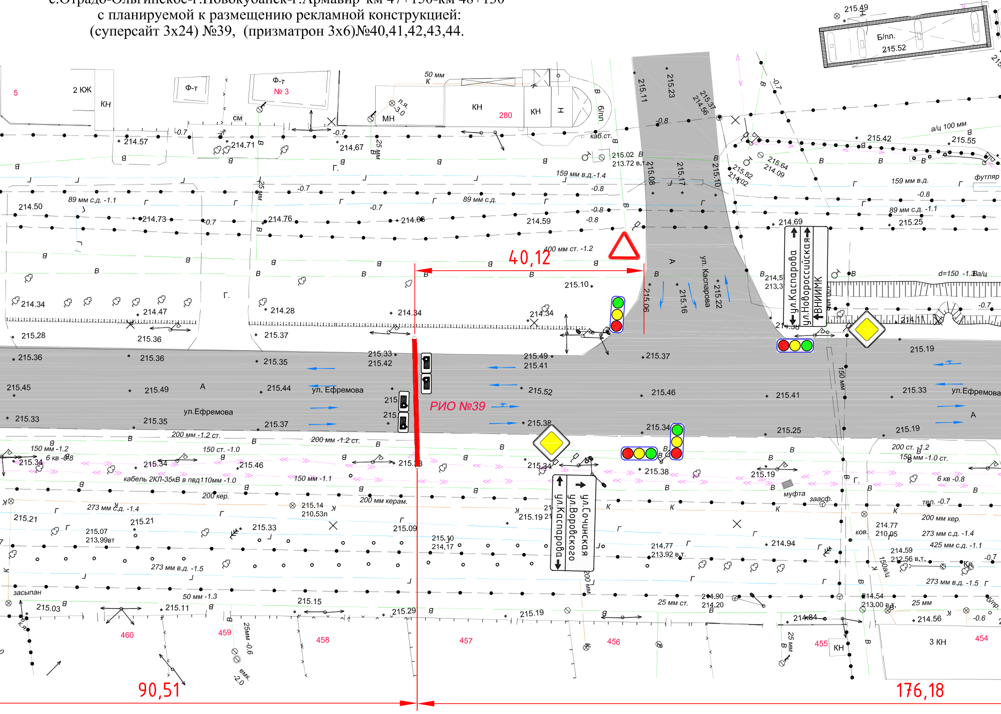
40,12
90,51
176,18
РИО №39
ул. Ефремова
ул.Ефремова
ул. Каспарова
ул.Каспарова
ул.Новороссийская
ВНИИМК
ул.Сочинская
ул.Воробского
ул.Каспарова
Б/пл.
215.49
215.52
Ф-т
Ф-т
№ 3
2 КЖ
КН
МН
КН
280
КН
Н
б/пл
каб.ст.
50 мм
К
см
п.я.
-3.0
а/ц 100 мм
215.42
215.55
футляр
159 мм в.д.-1.4
159 мм в.д.
89 мм с.д. -1.1
89 мм с.д.
89 мм с.д. -1.1
400 мм ст. -1.2
d=150 -1.3
а/ц
200 мм -1.2 ст.
200 мм -1.2 ст.
150 ст. -1.0
150 мм -1.2
6 кв -0.8
кабель 2КЛ-35кВ в пвд110мм -1.0
150 мм -1.1
200 кер.
200 мм керам.
273 мм с.д. -1.4
273 мм в.д. -1.5
50 мм -1.3
засыпан
200 ст. -1.2
150 мм -1.0 ст.
6 кв -0.8
тел. -0.7
200 мм кер.
273 мм с.д. -1.4
425 мм с.д. -1.1
273 мм в.д. -1.5
25 мм
25 мм ст.
150 мм
муфта
заасф.
ков.
емк.
-2.0
25мм -0.6
460
459
458
457
456
455
454
3 КН
КН
5
215.14
210.53л
215.07
213.99вт
214.77
213.92 в.т.
214.59
212.56 в.т.
214.77
210.05
214.54
213.00 в.т.
214.90
214.20
215.02
213.72 в.т.
215.10
214.17
214.57
214.71
214.67
214.50
214.73
214.76
214.68
214.59
214.69
215.25
214.34
214.47
214.28
214.34
214.34
215.28
215.36
215.37
215.10
215.36
215.36
215.35
215.33
215.42
215.49
215.41
215.37
215.19
215.45
215.49
215.44
215.52
215.46
215.41
215.33
215.33
215.35
215.37
215.38
215.34
215.25
215.19
215.34
215.34
215.46
215.34
215.38
215.19
215.21
215.21
215.33
215.09
215.19
214.94
215.03
215.11
215.15
215.29
215.19
214.84
214.56
215.11
215.23
215.37
214.56
215.08
215.17
215.10
215.82
214.02
215.64
214.09
215.06
215.16
215.22
-0.7
-0.8
-0.6

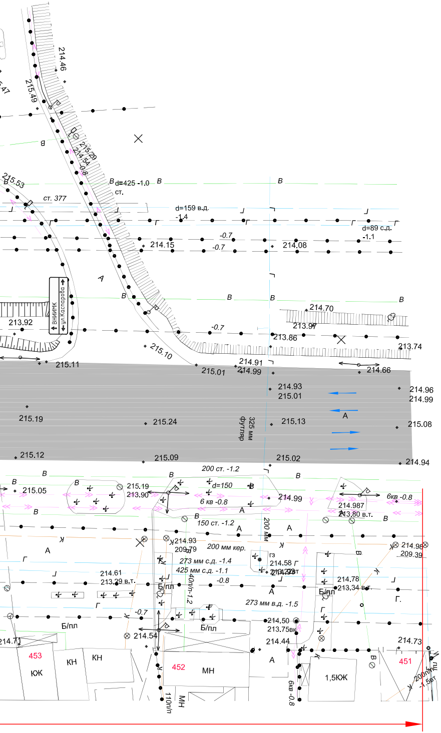
214.46
215.49
215.29
214.54
215.53
d=425 -1.0
ст. 377
d=159 в.д. -1.4
d=89 с.д. -1.1
214.15
214.08
-0.7
ВНИМК
ул.Каспарова
213.92
214.70
213.97
213.86
213.74
215.10
215.11
215.01
214.91
214.99
214.66
214.93
215.01
214.96
214.99
215.19
215.24
325 мм футляр
215.13
215.08
215.12
215.09
215.02
214.94
200 ст. -1.2
215.05
215.19
213.90
d=150
6 кв -0.8
214.99
214.987
213.80 в.т.
6кв -0.8
150 ст. -1.2
200 мм
214.93
209.79
200 мм кер.
273 мм с.д. -1.4
425 мм с.д. -1.1
-0.8
214.58
213.93 в.т.
214.98
209.39
214.61
213.29 в.т.
40п/п-1.2
214.78
213.34 в.т.
Б/пл
273 мм в.д. -1.5
214.50
213.75вк
214.44
214.54
214.71
214.73
453
КЖ
КН
452
МН
1,5КЖ
451
110п/п
6кв -0.8
200п/п -1.5вт

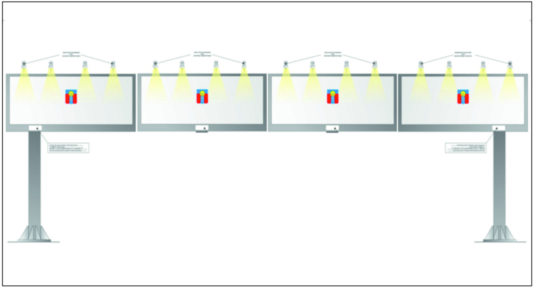

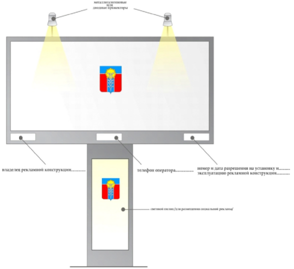
металлогалогеновые
или
диодные прожекторы
владелец рекламной конструкции............
телефон оператора...............
номер и дата разрешения на установку и.........
эксплуатацию рекламной конструкции...........
световой пилон /для размещения социальной рекламы/

Условные обозначения		
1	◆	Дорожные знаки
3	13	Расстояния
4	▨	Дорожное покрытие
6	⇆	Направление движения
7	РИО №	Рекламно-информационный объект

Изм.	Кол.уч.	Лист	N док	Подп.	Дата
Нач.упр.		Глушко			12.19
Проверил		Гузиенко			
Выполнил		Дмитриенко			

Краснодарский край город Армавир

Документация проекта схемы размещения рекламных конструкций на территории муниципального образования город Армавир

муниципальное образование город Армавир	Стадия	Лист	Листов
		4	5

Схема организации дорожного движения участка автомобильной дороги М 1:500

МКУ "УАиГ"