


Организация дорожного движения участка автомобильной дороги "с.Орнадо-Ольгинское-г.Новокубанск-г.Армавир" км43+50 - км 43+250 с планировкой к изменению режимной конструкции: (приматрон 3х12) №12; (шит 3х6) №13; (приматрон 3х6) № 14.

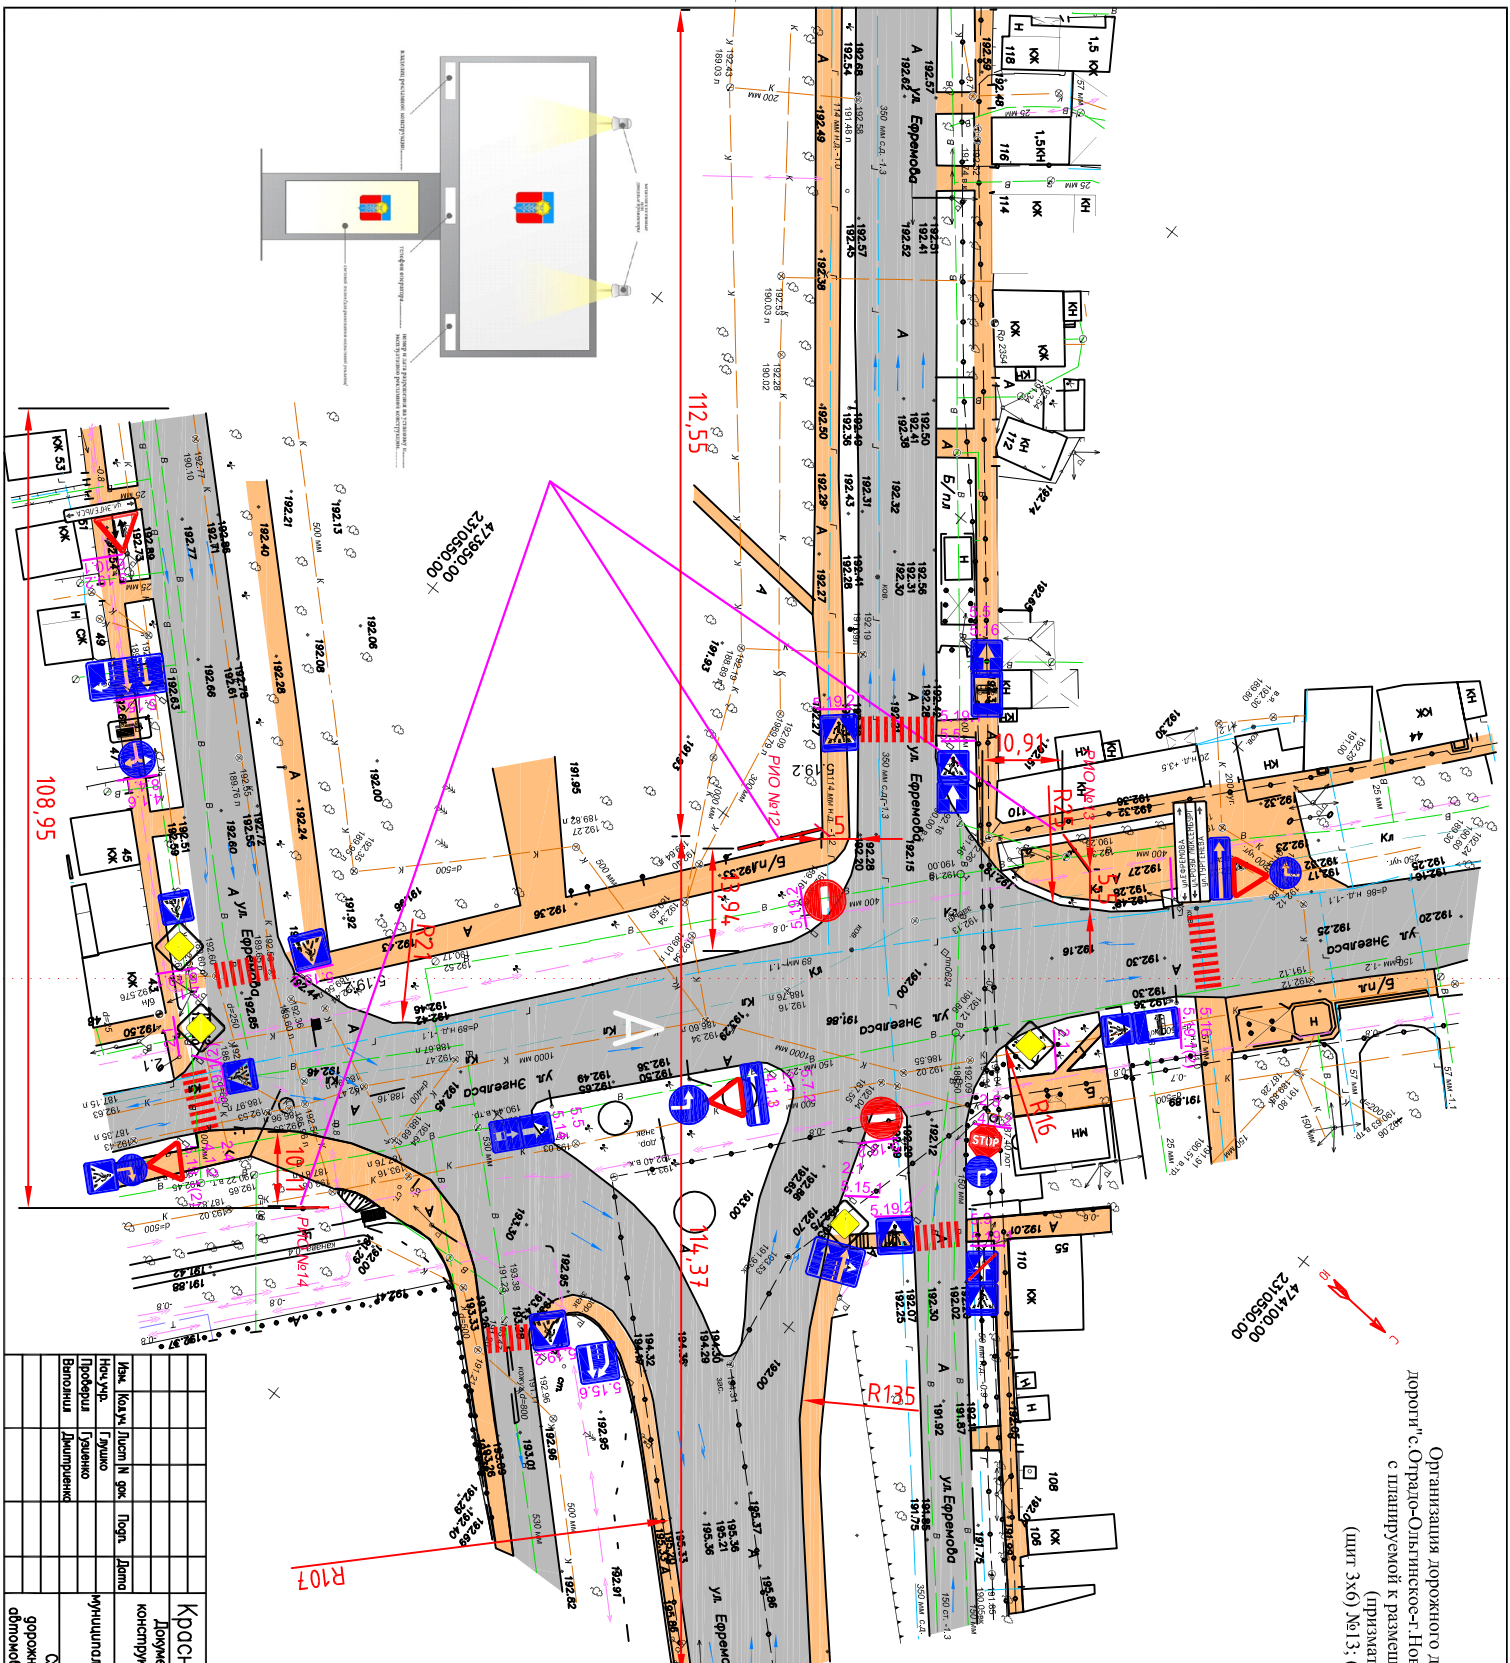

Условные обозначения	
1	2.1  Дорожные знаки
2	R15  Радиус поворота
3	13  Расстояние
4	Дорожные покрытия
5	Пешеходная зона
6	Направление движения
7	P101 №  Рекламно-информационный объект

Краснодарский край город Армавир	Специя	Лист	Листов
Документация проекта схемы размещения рекламных конструкций на территории муниципального образования город Армавир	Армавир	11	24
Схема организации дорожного движения участка автомобильной дороги М 1:500	МБУ "Улиц"		