Организация дорожного движения участка автомобильной дороги
"г.Армавир с.Отрадная" км 7+120-км 7+400 с планируемой к размещению
рекламной конструкцией: (щит 3х6 №43, №44).

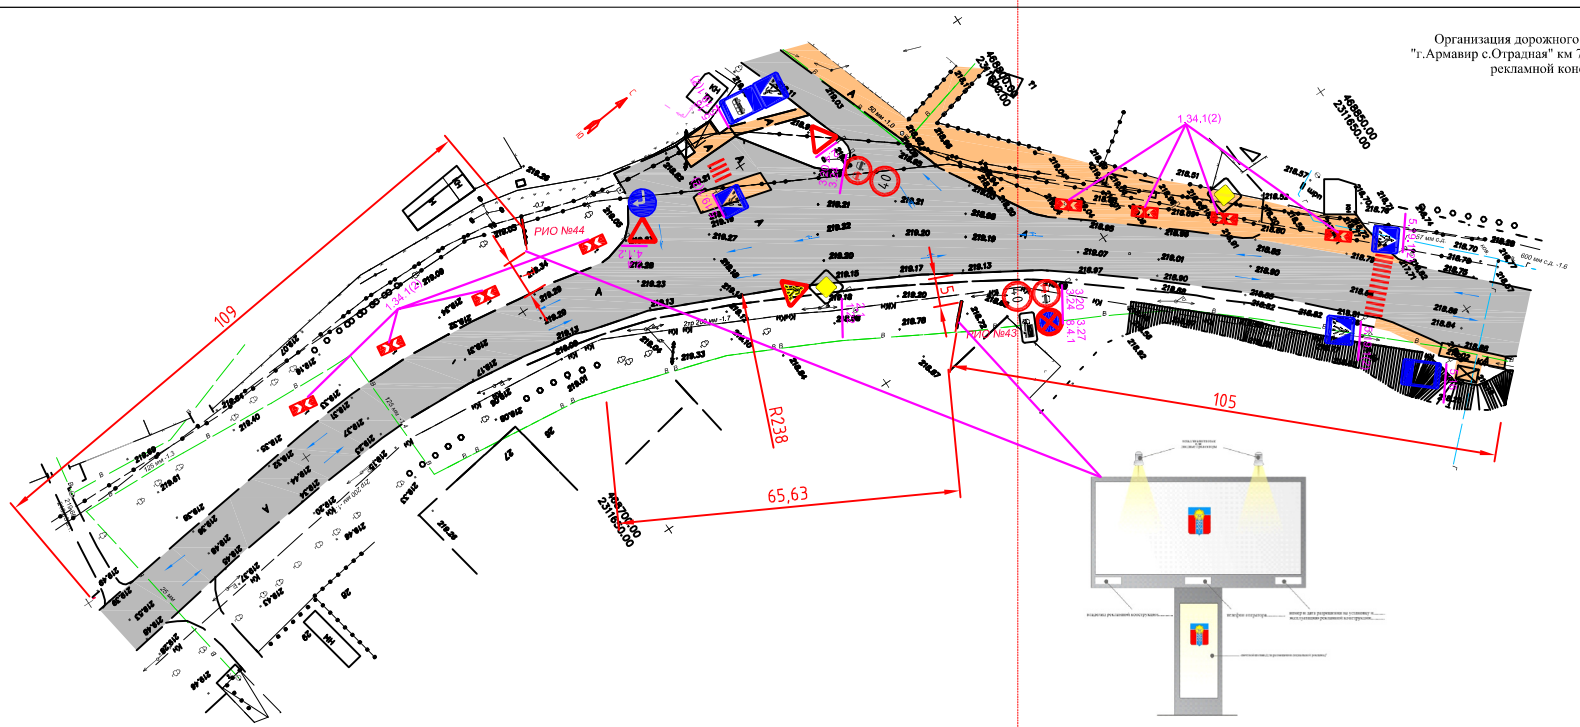

Условные обозначения		
1	2.1	Дорожные знаки
2	R15	Радиус поворота
3	13	Расстояния
4		Дорожное покрытие
5		Пешеходная зона
6		Направление движения
7	РИО №	Рекламно-информационный объект

							Краснодарский край город Армавир
							Документация проекта схемы размещения рекламных конструкций на территории муниципального образования город Армавир
Изм.	Кол.уч.	Лист	N док.	Подп.	Дата		
Нач.упр.		Глушко				муниципальное образование город Армавир	Стадия: — / Лист: 11 / Листов: 13
Проверил		Гузиенко					
Выполнил		Дмитриенко				Схема организации дорожного движения участка автомобильной дороги М 1:500	МБУ "УАиГ"

Формат А1