Организация дорожного движения участка автомобильной дороги
"г.Армавир с.Отрадная"км 7+300-км 7+880 с планируемой к размещению
рекламной конструкцией: (щит 3х6 №45).

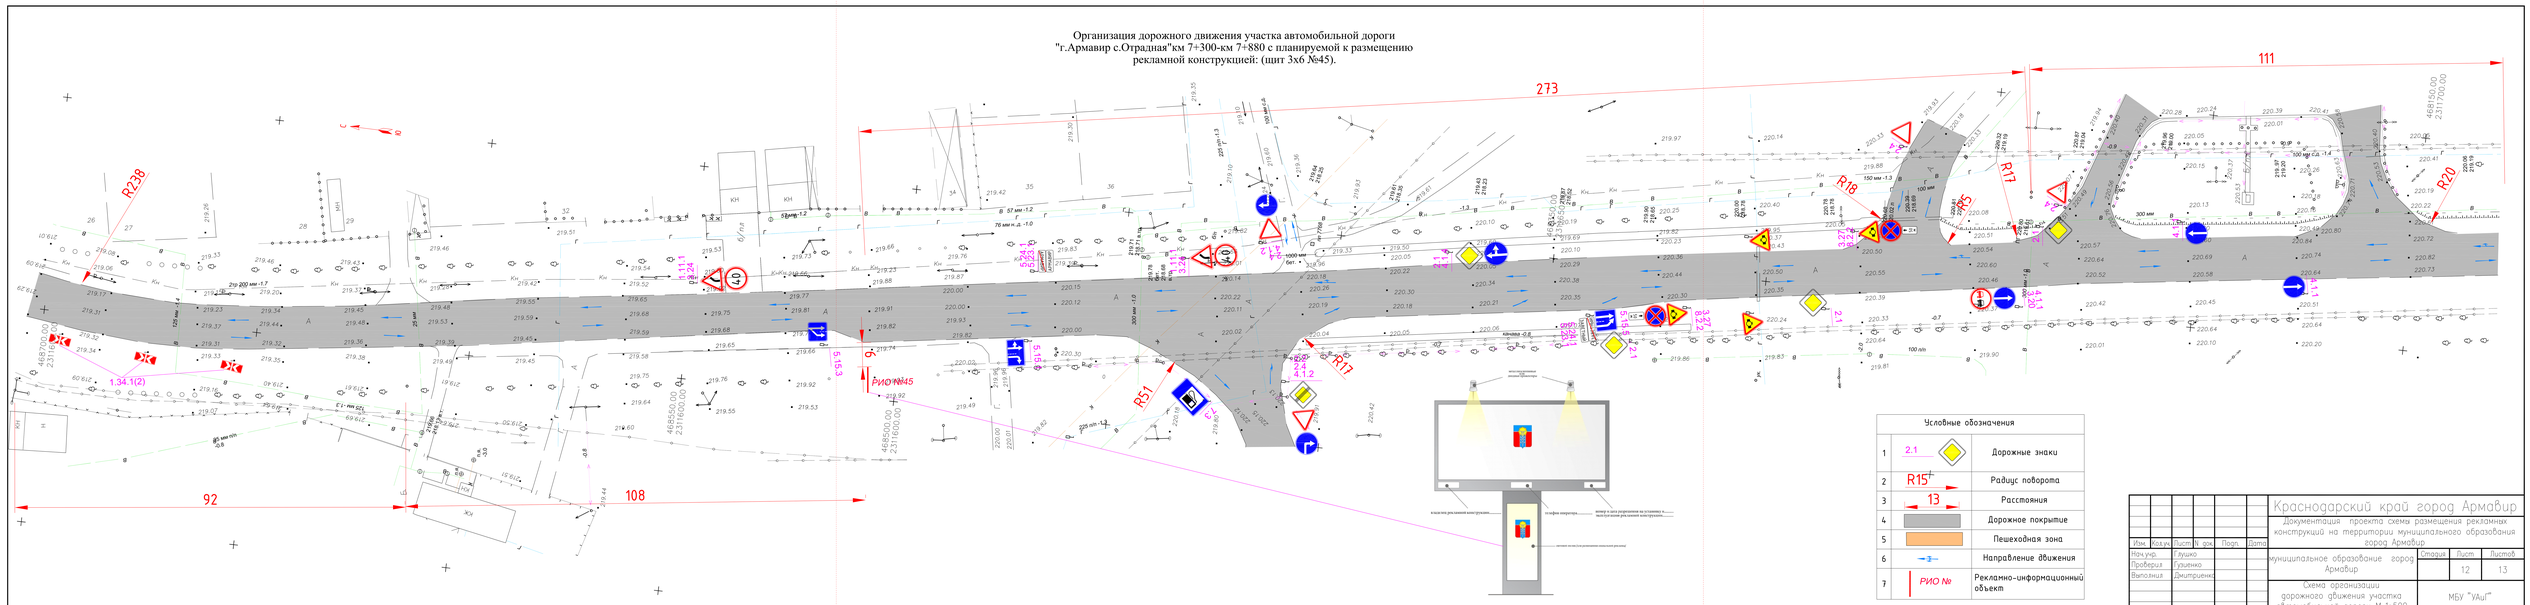

Условные обозначения		
1	2.1	Дорожные знаки
2	R15	Радиус поворота
3	13	Расстояния
4		Дорожное покрытие
5		Пешеходная зона
6		Направление движения
7	РИО №	Рекламно-информационный объект

Изм.	Кол.уч.	Лист	N док.	Подп.	Дата
Нач.уч.	Глушко				
Проверил	Гушенко				
Выполнил	Дмитриенко				

Краснодарский край город Армавир

Документация проекта схемы размещения рекламных конструкций на территории муниципального образования город Армавир

Муниципальное образование город Армавир	Стадия	Лист	Листов
		12	13
Схема организации дорожного движения участка автомобильной дороги М 1:500	МБУ "УАиГ"		

Формат