
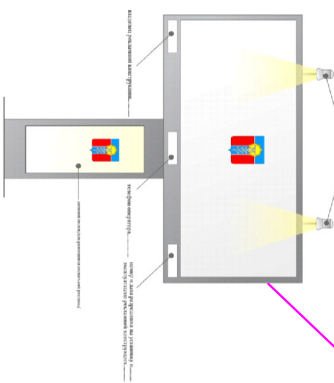


Организация дорожного движения участка автомобильной  
 дороги "с. Отряды-Ольгинское-г. Новокубанск-г. Армавир" км 4+320-км41+590  
 с планируемыми к размещению рекламной конструкцией (шит 3х6) №6.

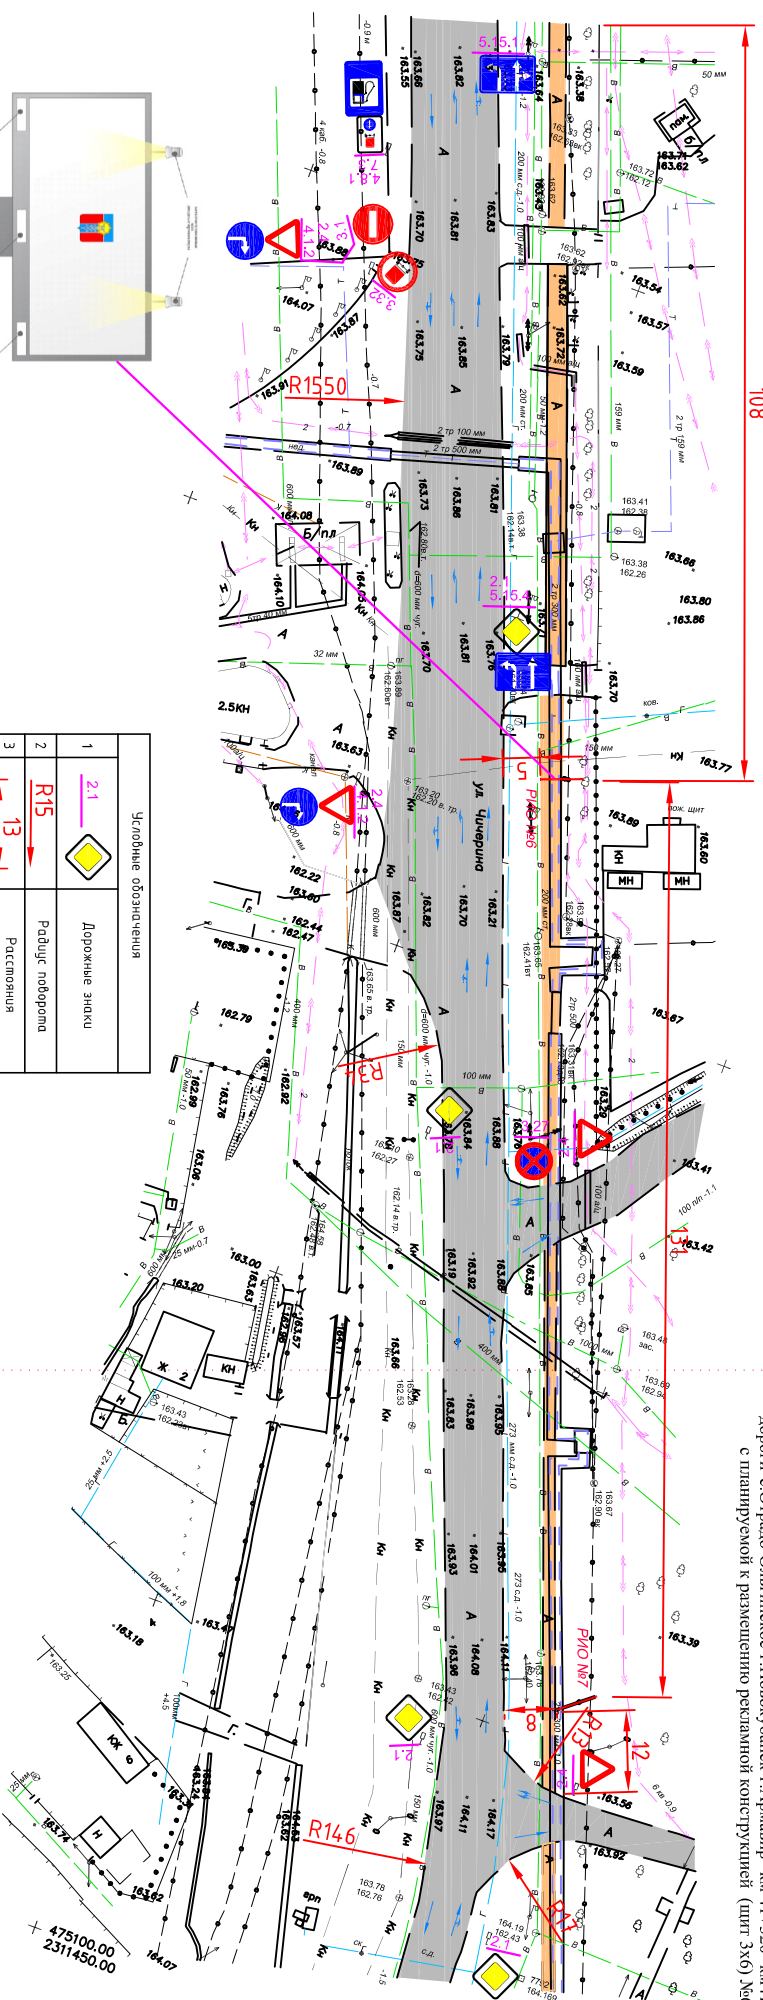

Условные обозначения	
1	2.1  Дорожные знаки
2	Радиус поворота
3	Расстояние
4	Дорожное покрытие
5	Пешеходная зона
6	Направление движения Рекламно-информационный объект
7	РЛО №

Краснодарский край город Армавир	
Имя, Фамилия, Должность, Подпись, Дата	Должностное лицо, ответственное за организацию размещения рекламных конструкций на территории муниципального образования город Армавир
Подпись, Должность	Муниципальное образование город Армавир
Подпись, Должность	Служба организации дорожного движения участка автомобильной дороги № 1500
Подпись, Должность	МБУ "УАД"
Подпись, Должность	Формат А4/3