Организация дорожного движения участка автомобильной
дороги"с.Отрадо-Ольгинское-г.Новокубанск-г.Армавир" км 41+450- км 41+660
с планируемой к размещению рекламной конструкцией (щит 3х6) №7.

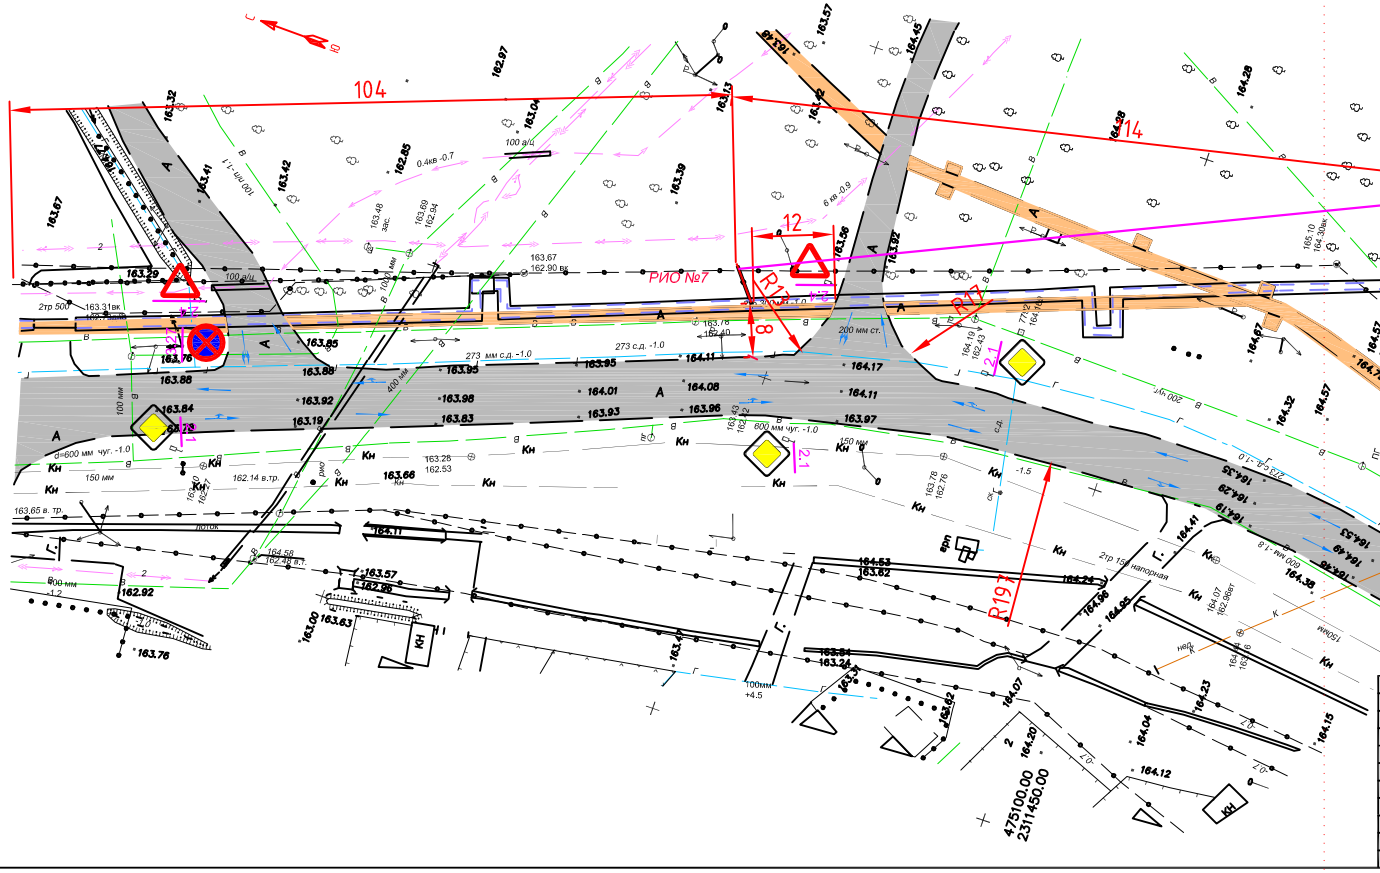

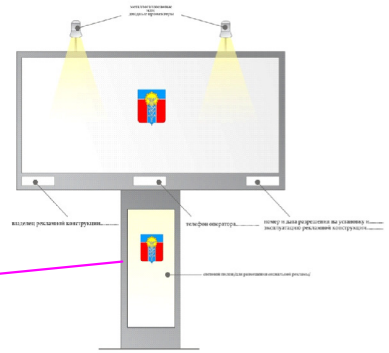

Условные обозначения		
1	2.1	Дорожные знаки
2	R15	Радиус поворота
3	13	Расстояния
4		Дорожное покрытие
5		Пешеходная зона
6		Направление движения
7	РИО №	Рекламно-информационный объект

Изм.	Кол.уч.	Лист	N док.	Подп.	Дата	Краснодарский край город Армавир			
						Документация проекта схемы размещения рекламных конструкций на территории муниципального образования город Армавир			
Нач.уч.р.	Глушко					муниципальное образование город Армавир	Стадия	Лист	Листов
Проверил	Гузиенко							7	24
Выполнил	Дмитриенко					Схема организации дорожного движения участка автомобильной дороги М 1:500	МБУ "УАиГ"		

Формат А4х3