
ПРИЛОЖЕНИЕ № 5

УТВЕРЖДЕНА
постановлением администрации
муниципального образования
город Армавир
от 26.09.2024 № 1926

ВРЕМЕННАЯ СХЕМА

Организации движения и ограждения места производства геологических краткосрочных работ на полосе движения, длина зоны работ ≤ 30м (в населенном пункте)

Работы будут выполняться по ул. Розы Люксембург в районе дома 161, перед перекрестком ул. Розы Люксембург-ул. Кирова, нечетная сторона (ночная смена бурения 28.09.2024-29.09.2024 с 22^{00} до 06^{00})

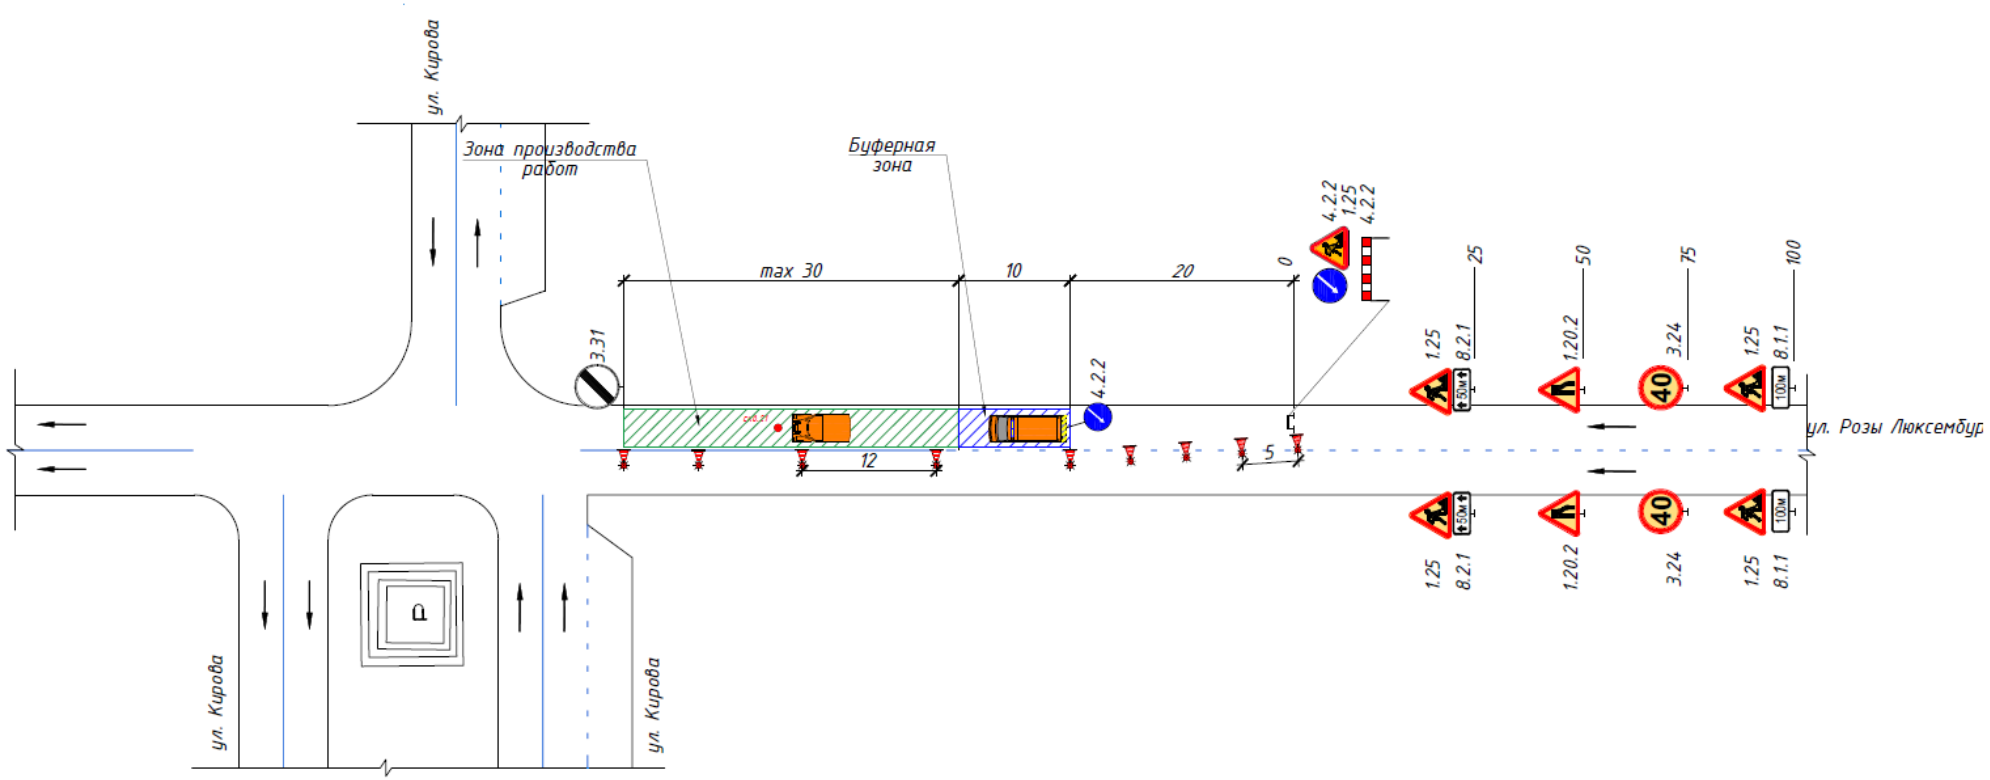

Начальник отдела транспорта
администрации муниципального
образования город Армавир В.Р. Галустов