ОБЩЕСТВО С ОГРАНИЧЕННОЙ ОТВЕТСТВЕННОСТЬЮ
«ГРАДОСТРОИТЕЛЬ»

ИНН 0105077681 КПП 010501001
ОГРН 1160105053239

Документация по планировке территории

Проект планировки территории Северного жилого района муниципального образования город Армавир (массив, ограниченный ул. Кондратенко, пр. Авиаторов, ул. Атарщикова, дренажным каналом)

Материалы по обоснованию проекта межевания территории

ДПТ-ПМТ-2

ТОМ 4

г. Майкоп - 2019 год

ОБЩЕСТВО С ОГРАНИЧЕННОЙ ОТВЕТСТВЕННОСТЬЮ
«ГРАДОСТРОИТЕЛЬ»

ИНН 0105077681 КПП 010501001
ОГРН 1160105053239

Документация по планировке территории

Проект планировки территории Северного жилого района муниципального образования город Армавир (массив, ограниченный ул. Кондратенко, пр. Авиаторов, ул. Атарщикова, дренажным каналом)

Материалы по обоснованию проекта межевания территории

ДПТ-ПМТ-2
ТОМ 4

Директор С.А. Манецкий

Автор тома:ООО «Градостроитель»
г. Майкоп - 2019 год

СОСТАВ ПРОЕКТА

Номер тома	Обозначение	Наименование	Примечание
Основная (утверждаемая) часть проекта планировки территории			
Том 1	ДПТ-ППТ-1	Графическая часть. Положение об очередности планируемого развития территории	
Материалы по обоснованию проекта планировки территории			
Том 2	ДПТ-ППТ-2	Графическая часть. Обоснование очередности планируемого развития территории	
Основная (утверждаемая) часть проекта межевания территории			
Том 3	ДПТ-ПМТ-1	Текстовая часть и чертежи межевания территории	
Материалы по обоснованию проекта межевания территории			
Том 4	ДПТ-ПМТ-2	Графическая часть и исходные данные	


					Документация по планировке территории (Проект планировки территории и проект межевания территории)	
Изм.	Лист	№ док.	Подпись	Дата		
Директор		Манецкий С.А.			Состав проекта	Стадия: П; Лист: 1; Листов: 1
						ООО «Градостроитель»

СОДЕРЖАНИЕ ТОМА

№ п/п	Наименование	Примечание	
		лист	стр.
1	Титульный лист	1	1
2	Состав проекта	1	2
3	Содержание тома	1	3
Графическая часть			
4	Чертеж межевания, с отображением зон с особыми условиями использования территории М 1:2000	1	4

					Материалы по обоснованию проекта межевания территории	
Изм.	Лист	№ док.	Подпись	Дата		
Директор		Манецкий С.А.			Содержание тома	Стадия: П; Лист: 1; Листов: 1
						ООО «Градостроитель»

Проект планировки территории Северного жилого района муниципального образования город Армавир (массив, ограниченный ул. Кондратенко, пр. Авиаторов, ул. Аларщикова, дренажным каналом)
Чертеж межевания, с отображением зон с особыми условиями использования территории

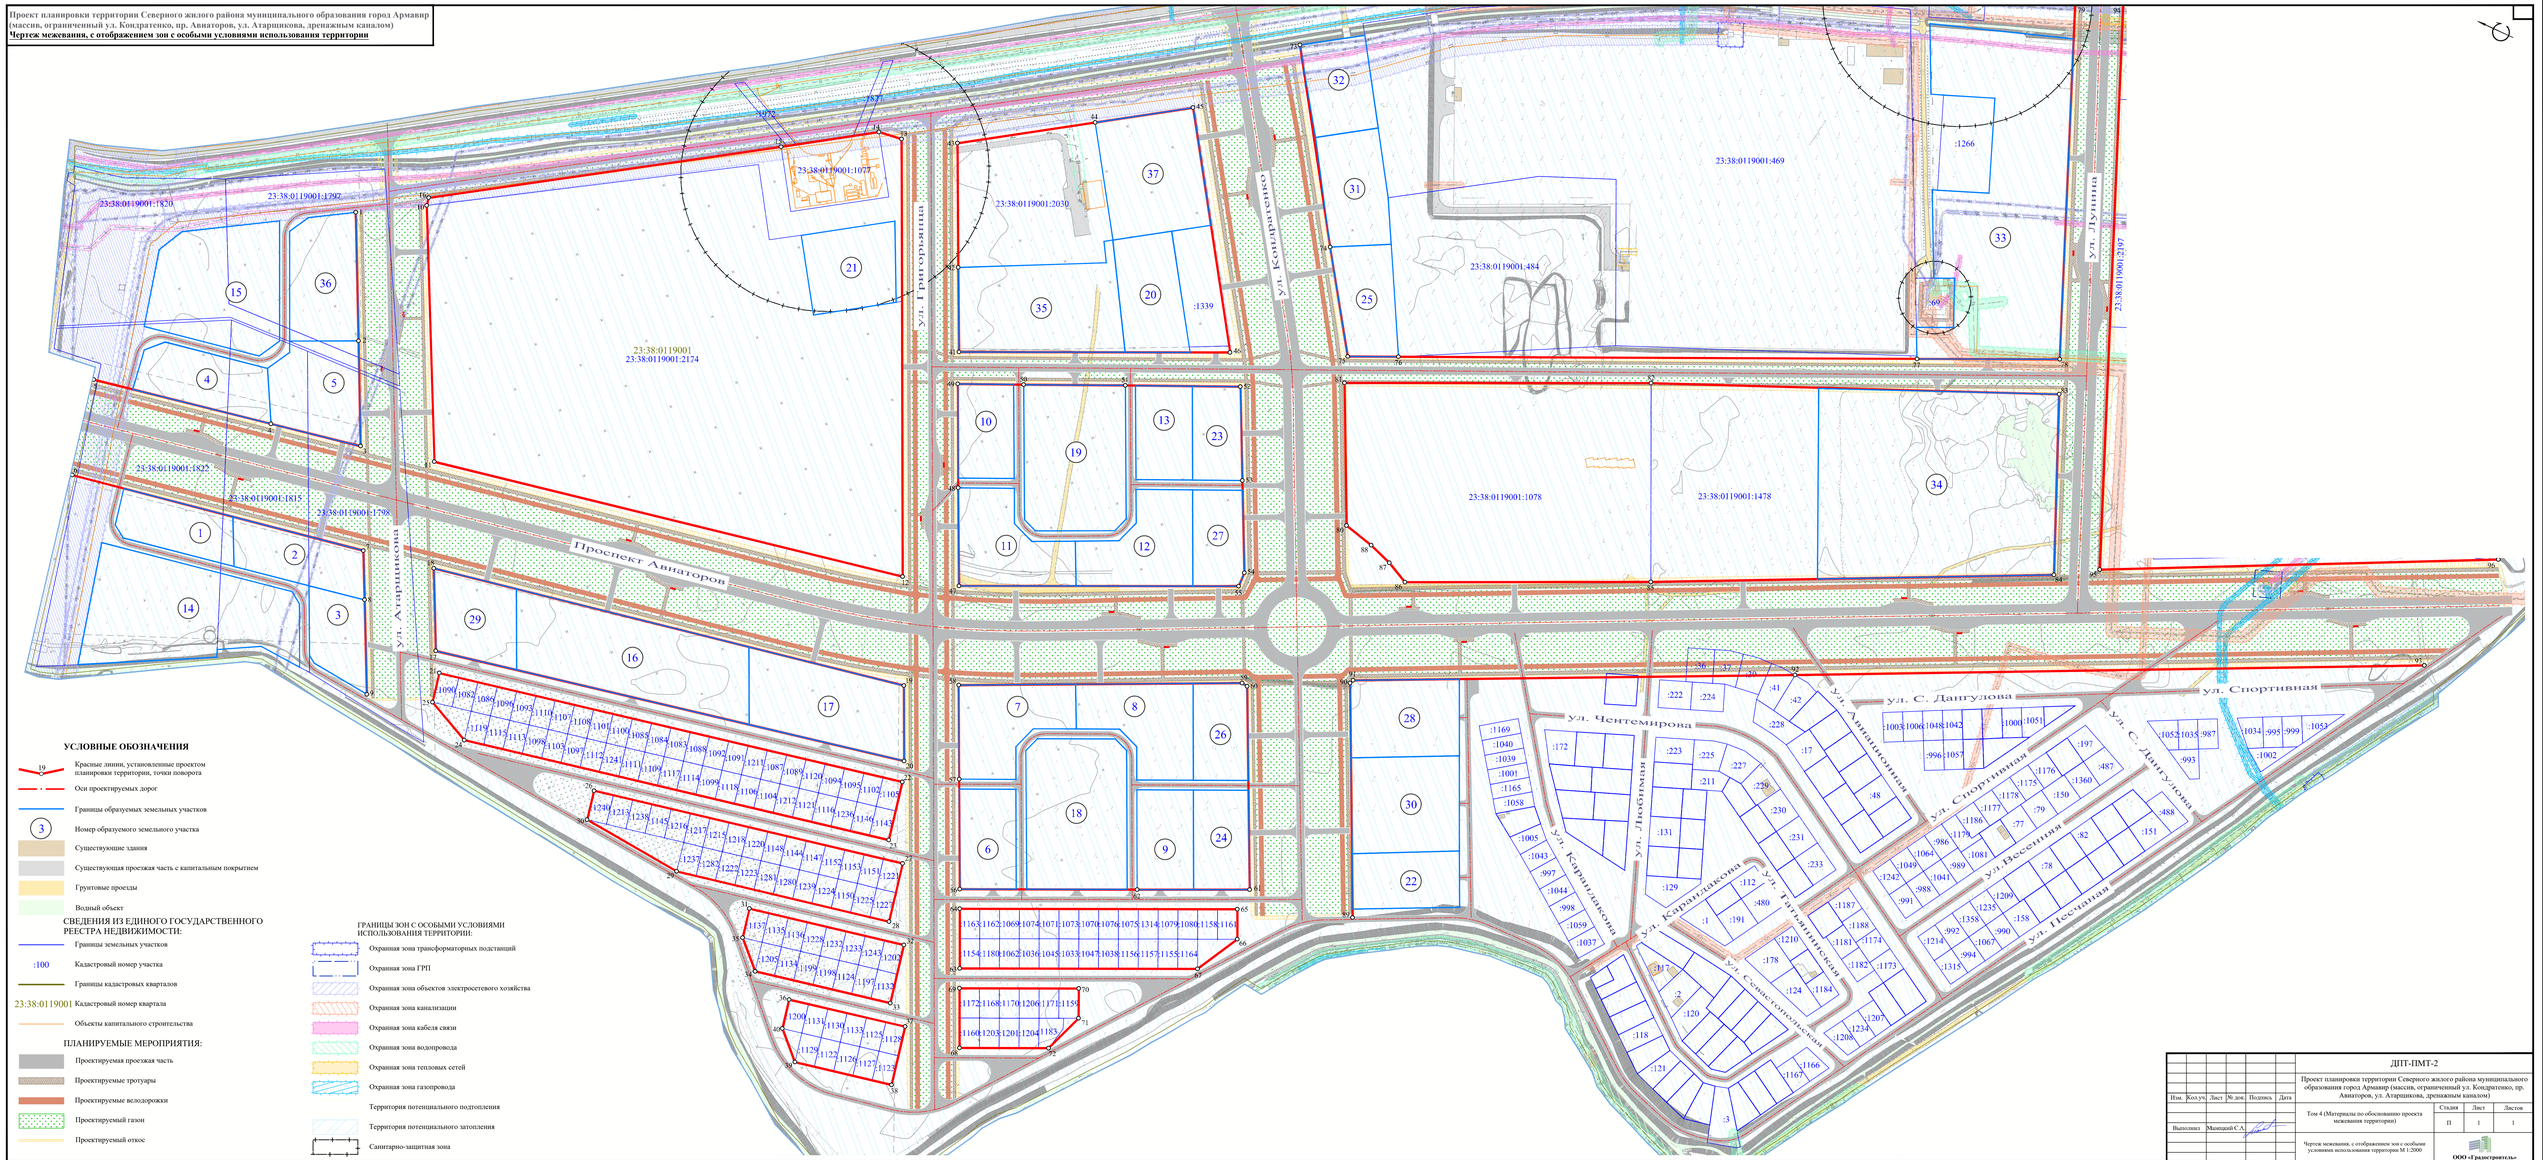

УСЛОВНЫЕ ОБОЗНАЧЕНИЯ

- Красные линии, установленные проектом планировки территории, точки поворота
- Оси проектируемых дорог
- Границы образуемых земельных участков
- 3 — Номер образуемого земельного участка
- Существующие здания
- Существующая проезжая часть с капитальным покрытием
- Групповые проезды
- Водный объект

СВЕДЕНИЯ ИЗ ЕДИНОГО ГОСУДАРСТВЕННОГО РЕЕСТРА НЕДВИЖИМОСТИ:

- Границы земельных участков
- :100 — Кадастровый номер участка
- Границы кадастровых кварталов
- 23:38:0119001 | Кадастровый номер квартала
- Объекты капитального строительства

ПЛАНИРУЕМЫЕ МЕРОПРИЯТИЯ:

- Проектируемая проезжая часть
- Проектируемые тротуары
- Проектируемые велодорожки
- Проектируемый газон
- Проектируемый откос

ГРАНИЦЫ ЗОН С ОСОБЫМИ УСЛОВИЯМИ ИСПОЛЬЗОВАНИЯ ТЕРРИТОРИИ:

- Охранная зона трансформаторных подстанций
- Охранная зона ГРП
- Охранная зона объектов электросетевого хозяйства
- Охранная зона канализации
- Охранная зона кабеля связи
- Охранная зона водопровода
- Охранная зона тепловых сетей
- Охранная зона газопровода
- Территория потенциального подтопления
- Территория потенциального затопления
- Санитарно-защитная зона

						ДПТ-ПМТ-2
Изм.	Кол.уч	Лист	№ док.	Подпись	Дата	Проект планировки территории Северного жилого района муниципального образования город Армавир (массив, ограниченный ул. Кондратенко, пр. Авиаторов, ул. Аларщикова, дренажным каналом)
Выполнил	Мангилай С.А.					Том 4 (Материалы по обоснованию проекта межевания территории)
						Чертеж межевания, с отображением зон с особыми условиями использования территории М 1:2000

Стадия	Лист	Листов
П	1	1

ООО «Градстроитель»

Формат 1.1683х594

Копировал