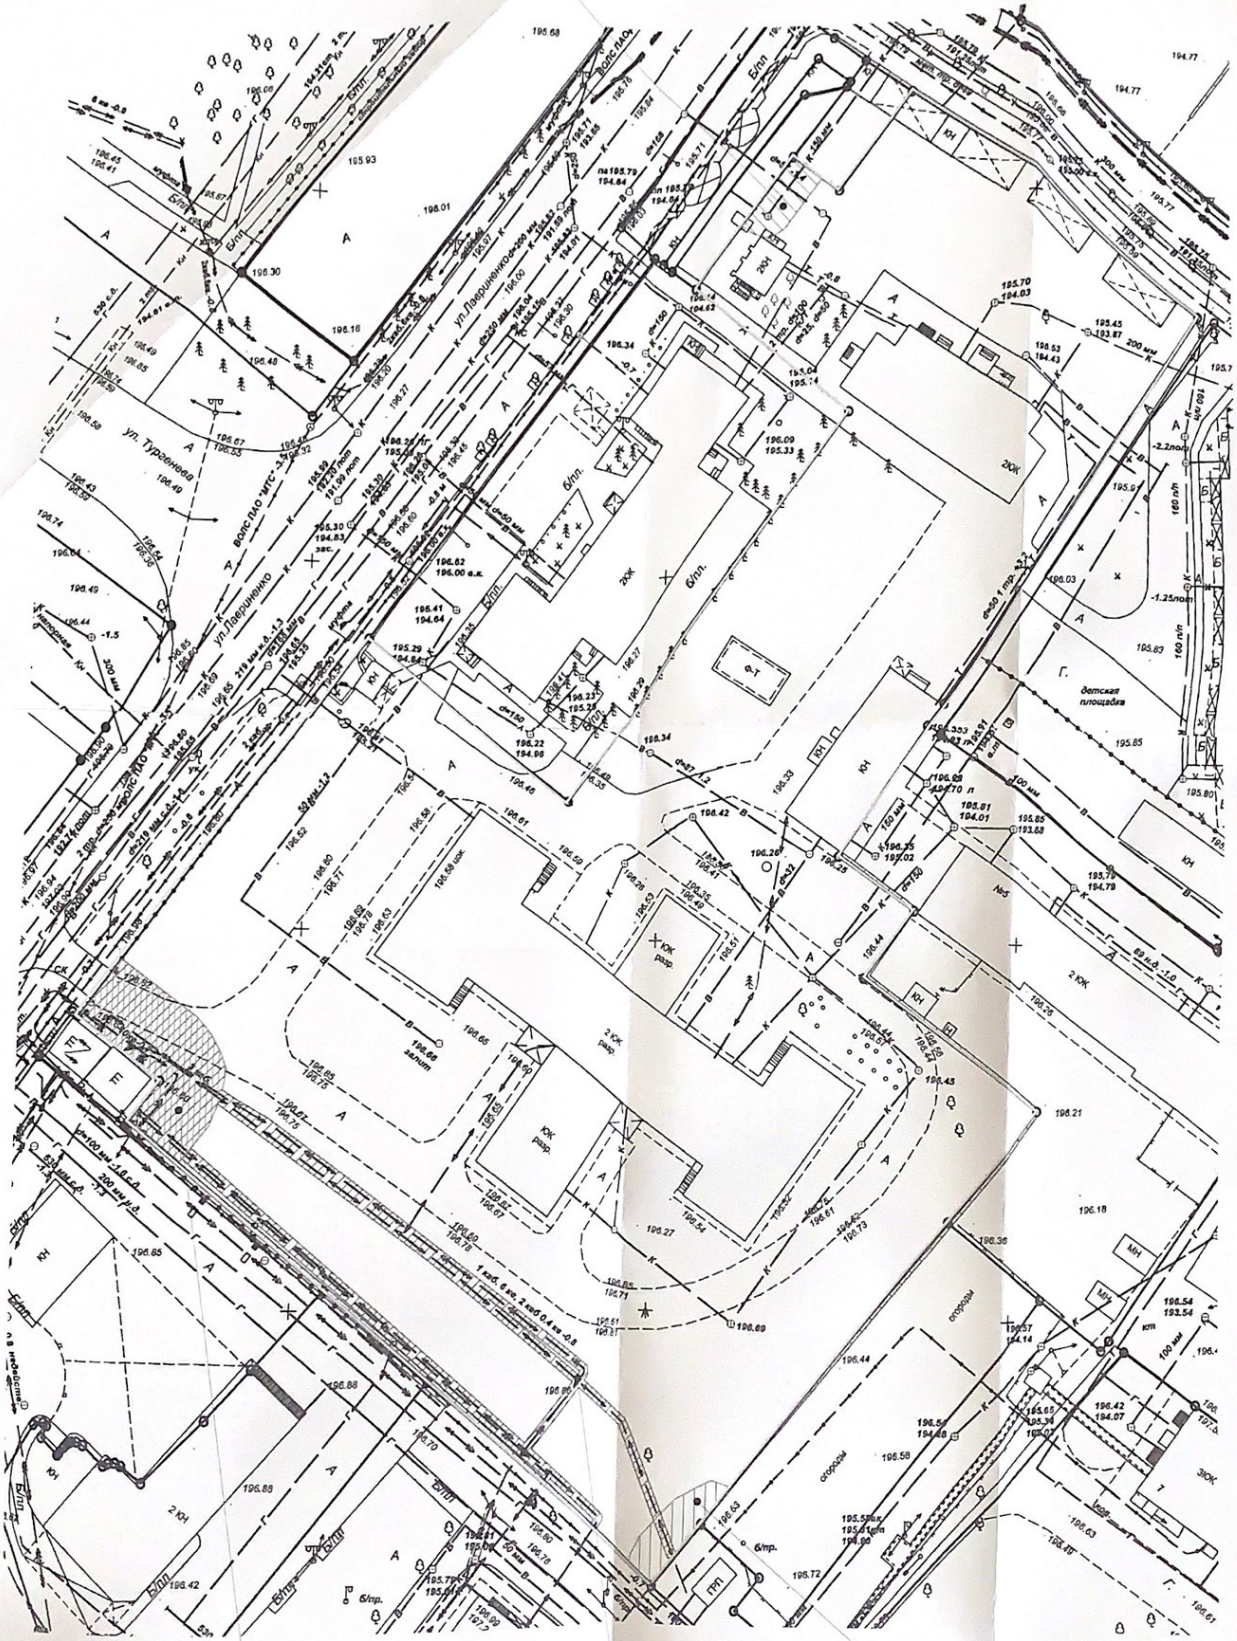
Зона минимальных расстояний от канализации ориентировочной площадью - 55 кв.м


ул. Лавриненко
ул. Тургенева
ул.Лавриненко
ТП
ГРП
детская площадка
2ЮК
ЮК
ЮЖ
ЗЮК
Б/пл.
Б/гр.
Волгоград "МГС"
ВОЛС ПАО "МТС"
ВОЛС ПАО "ВымпелКом"
ВОЛС ПАО "Ростелеком"
ВОЛС ПАО "Мегафон"
ВОЛС ПАО "Ростелеком"
ВОЛС ПАО "Ростелеком"
ВОЛС ПАО "Ростелеком