
ПРИЛОЖЕНИЕ

УТВЕРЖДЕНА
постановлением администрации
муниципального образования
город Армавир
от 25.05.2023 № 1067

СХЕМА

временного ограничения движения транспортных средств на участке автомобильной дороги общего пользования местного значения по улице Кирова, от ул. Р. Люксембург до ул. П. Осипенко в связи с проведением ремонтных работ

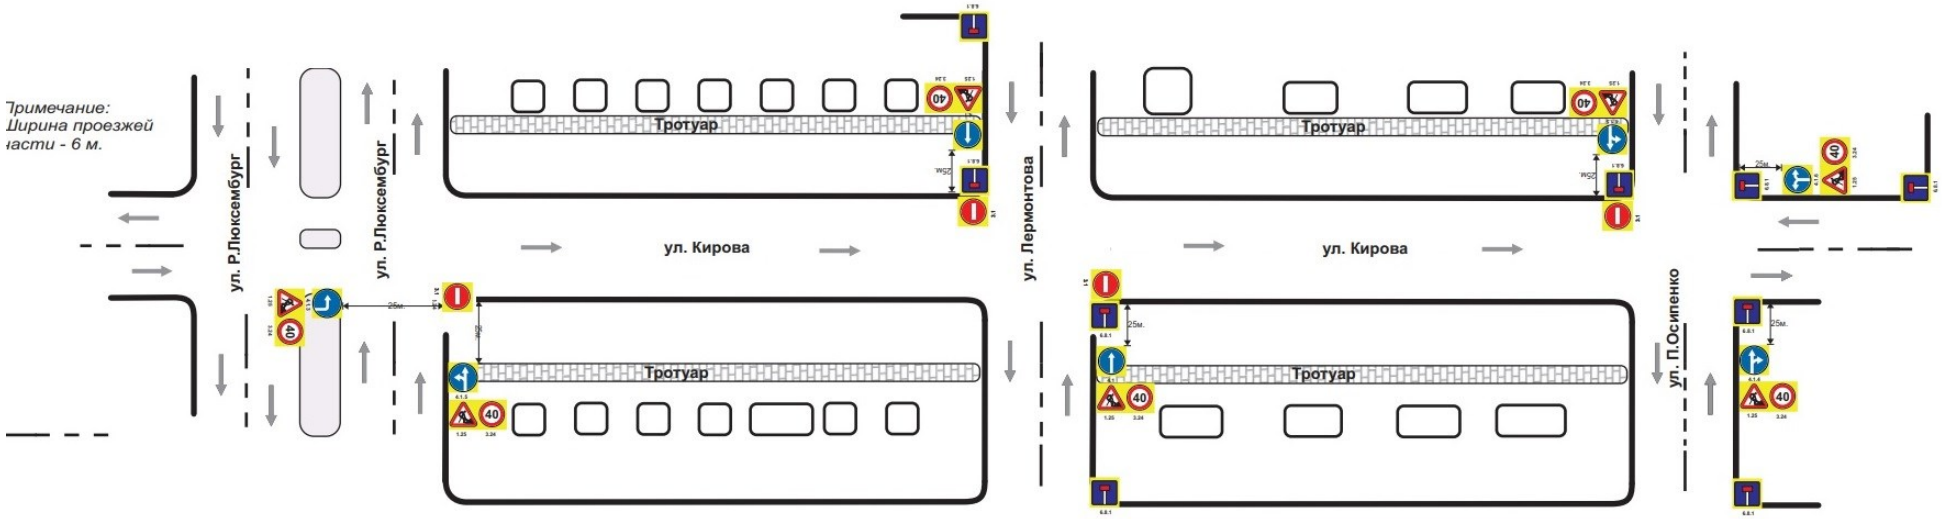

Начальник отдела транспорта
администрации муниципального образования город Армавир
В.Р.Галустов