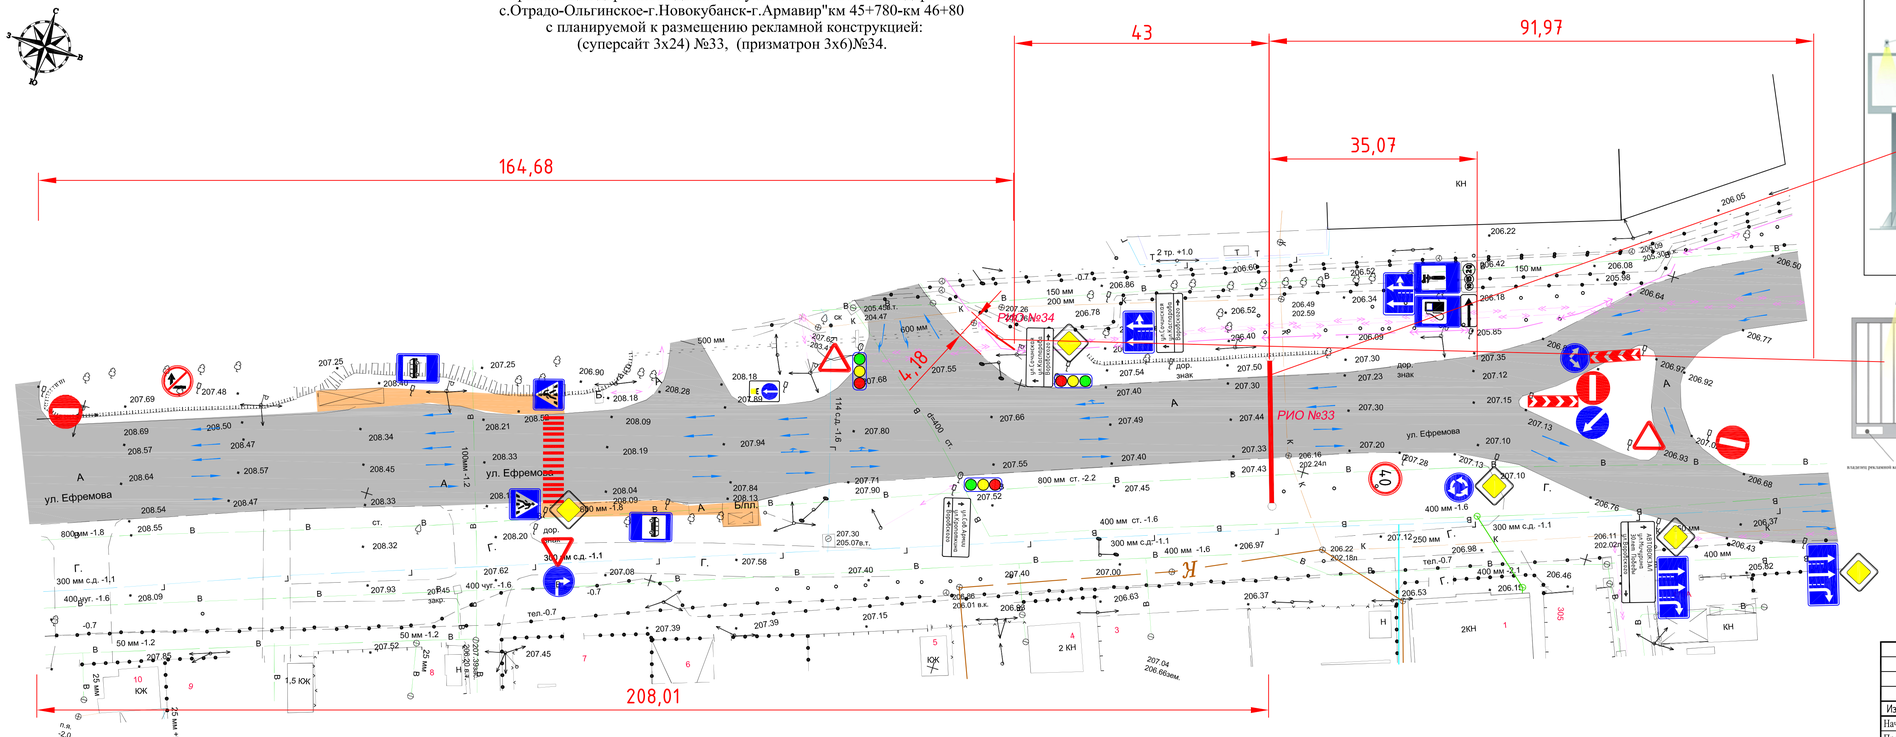
Организация дорожного движения участка автомобильной дороги"
с.Отрадо-Ольгинское-г.Новокубанск-г.Армавир"км 45+780-км 46+80
с планируемой к размещению рекламной конструкцией:
(суперсайт 3х24) №33, (призматрон 3х6)№34.


43
91,97
35,07
164,68
208,01
4,18
РИО №34
РИО №33
ул. Ефремова
ул. Ефремова
ул. Ефремова