
ПРИЛОЖЕНИЕ № 3

УТВЕРЖДЕНА
постановлением администрации
муниципального образования
город Армавир
от 26.09.2024 № 1926

ВРЕМЕННАЯ СХЕМА

Организации движения и ограждения места производства геологических краткосрочных работ на полосе движения, длина зоны работ ≤ 30м (в населенном пункте)

Работы будут выполняться по ул. Кирова в районе дома 71, перед перекрестком ул. Кирова-ул. Энгельса, нечетная сторона (ночная смена бурения 28.09.2024-29.09.2024 с 22^{00} до 06^{00})

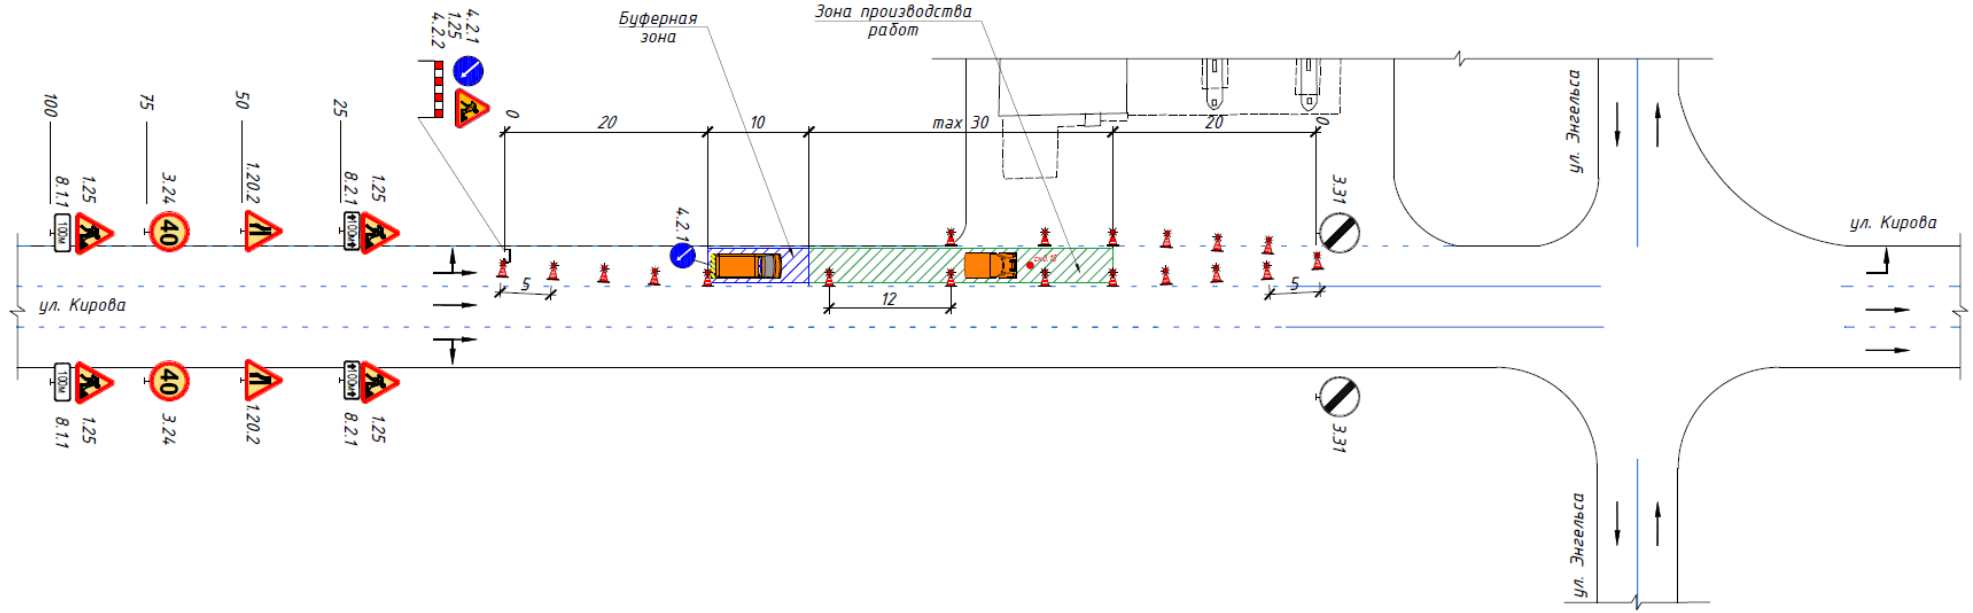

Примечание:

1. *Работы выполняются в соответствии с ГОСТ Р 58350-2019.*
2. *Знаки дорожные на желтом фоне II типоразмера согласно ГОСТ 52290-2004*

Начальник отдела транспорта
администрации муниципального
образования город Армавир В.Р. Галустов