
ПРИЛОЖЕНИЕ № 2

УТВЕРЖДЕНА
постановлением администрации
муниципального образования
город Армавир
от 26.09.2024 № 1926

*ВРЕМЕННАЯ СХЕМА*

*оганизации движения и ограждения места производства геологических краткосрочных работ на полосе движения, длина зоны работ ≤ 30м (в населенном пункте)*

*Работы будут выполняться по ул. Кирова в районе дома 68, после перекрестка ул. Кирова-ул. Энгельса, четная сторона (ночная смена бурения 28.09.2024-29.09.2024 с 22$^{00}$ до 06$^{00}$)*

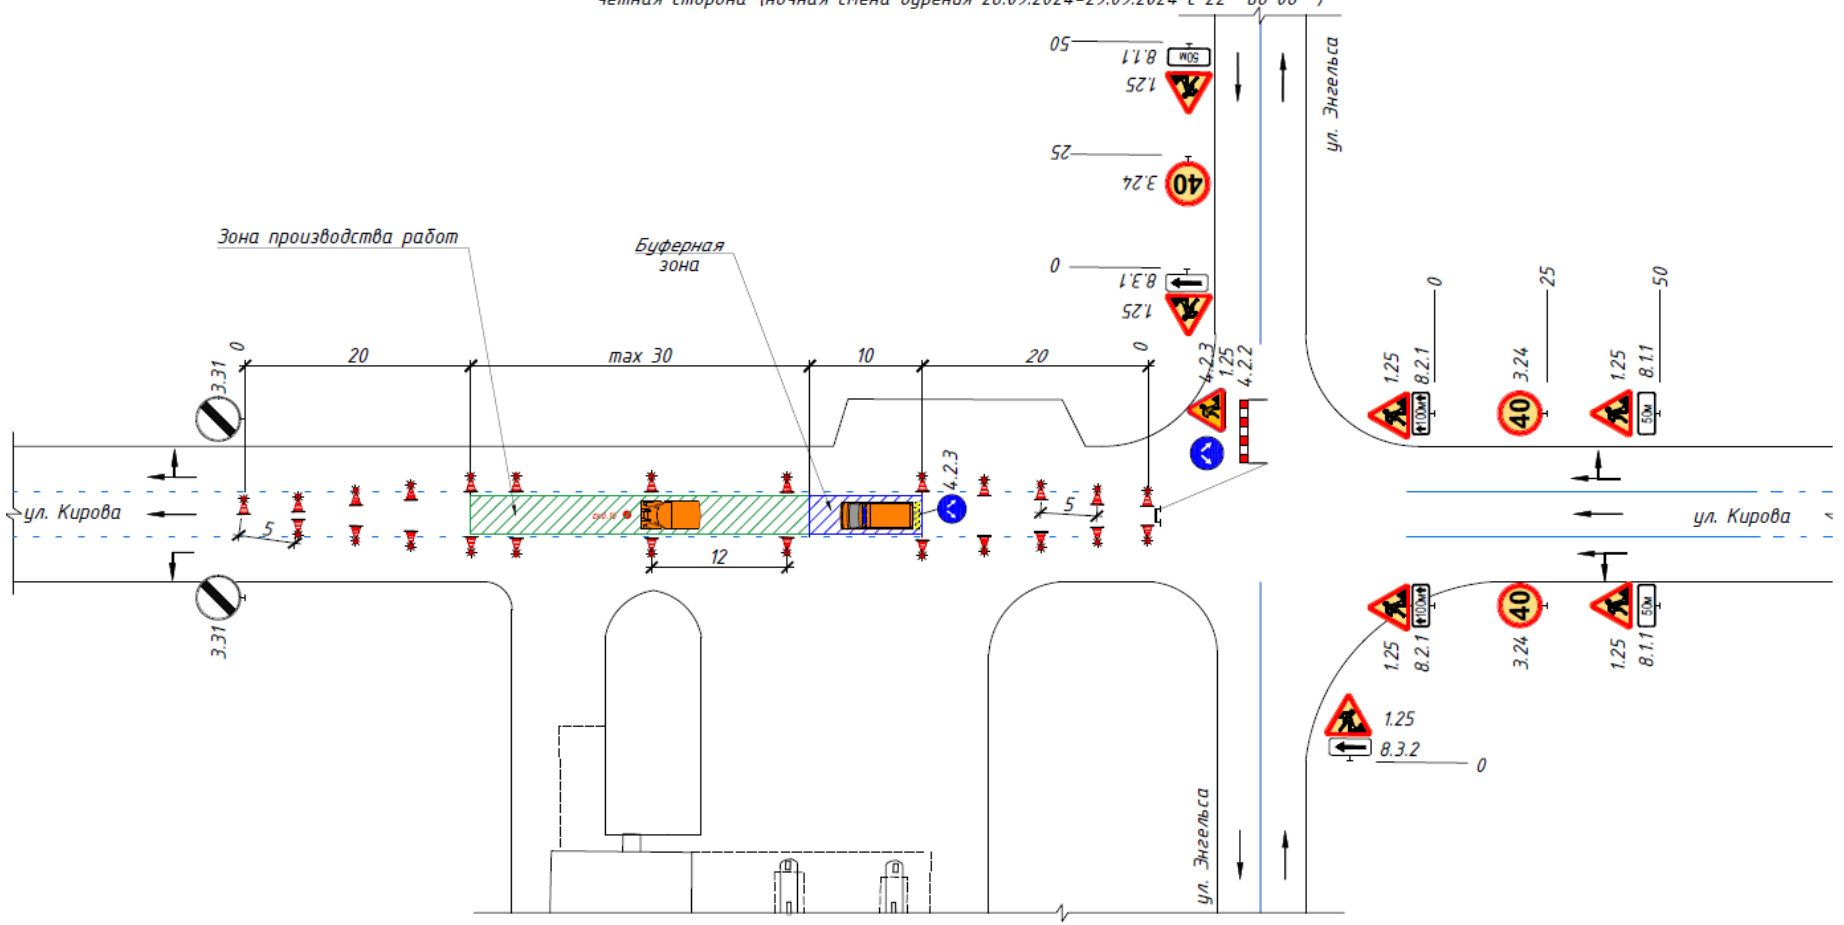


Начальник отдела транспорта
администрации муниципального
образования город Армавир В.Р. Галустов