
ПРИЛОЖЕНИЕ

УТВЕРЖДЕНА
постановлением администрации
муниципального образования
город Армавир
от 15.12.2023 № 3508

СХЕМА

временного ограничения движения транспортных средств на участке автомобильной дороги общего пользования местного значения по улице Лавриненко, от улицы Луначарского до улицы Калинина в связи с проведением ремонтных работ

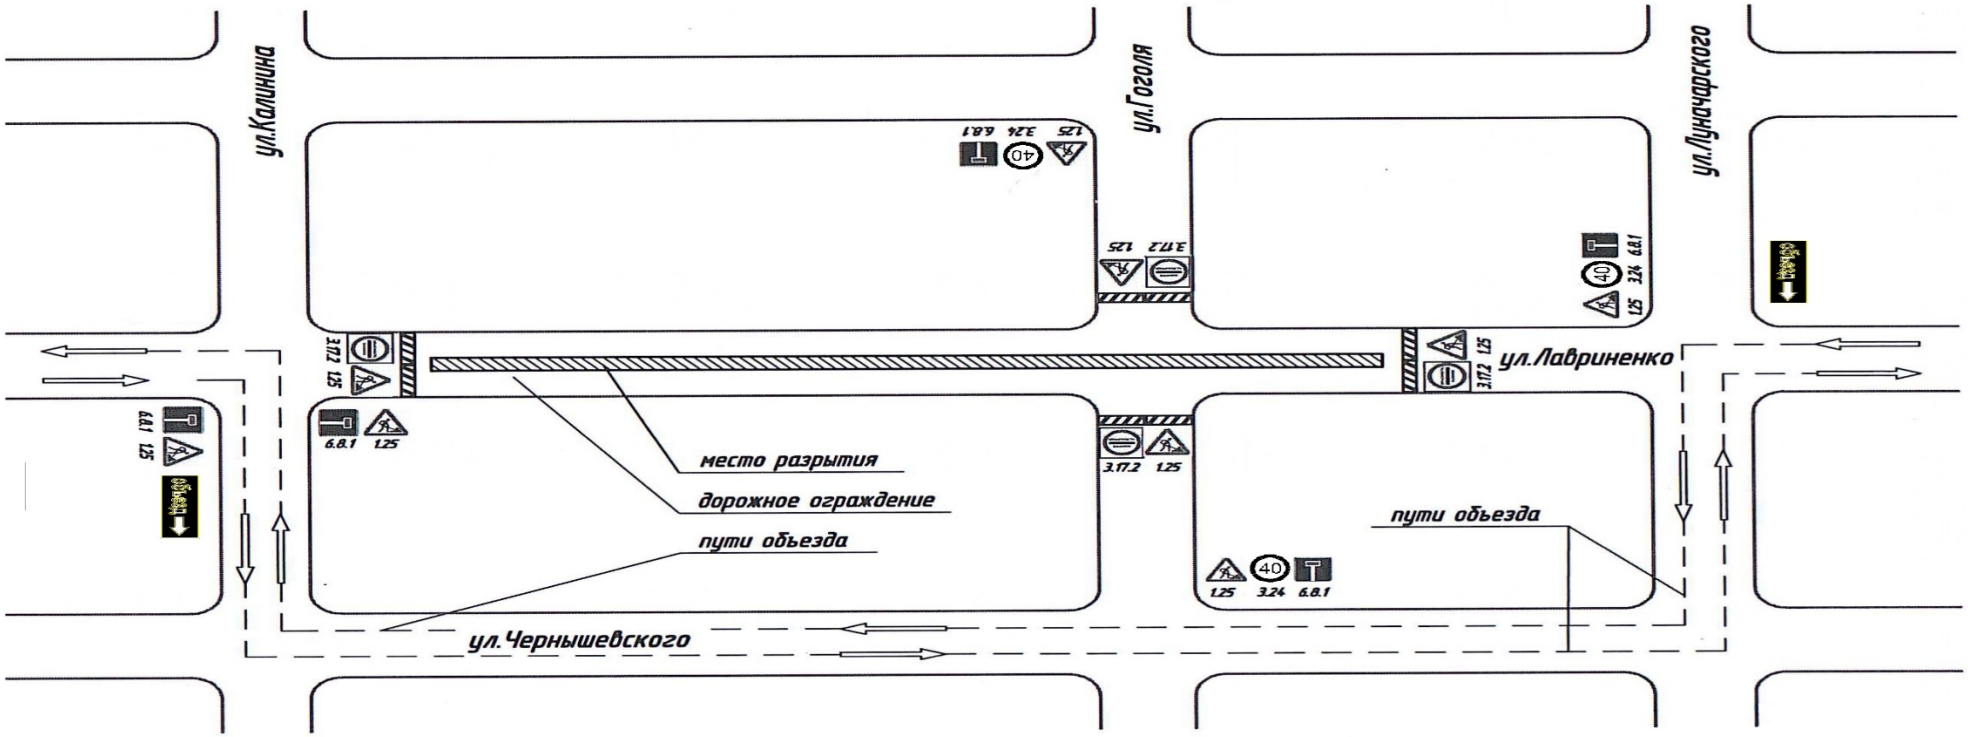

Начальник отдела транспорта
администрации муниципального образования город Армавир
В.Р.Галустов