
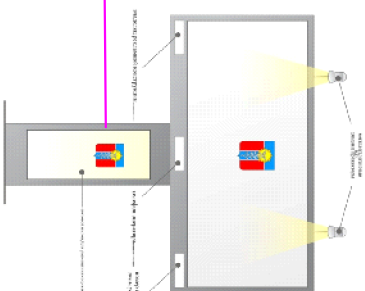


Организация дорожного движения участка автомобильной
 дороги "с. Отрадо-Ольгинское-г. Новокубанское-г. Армавир" км 42+400- км 42+600
 с планируемой к размещению рекламной конструкции (признаетрон 3x6) №11.

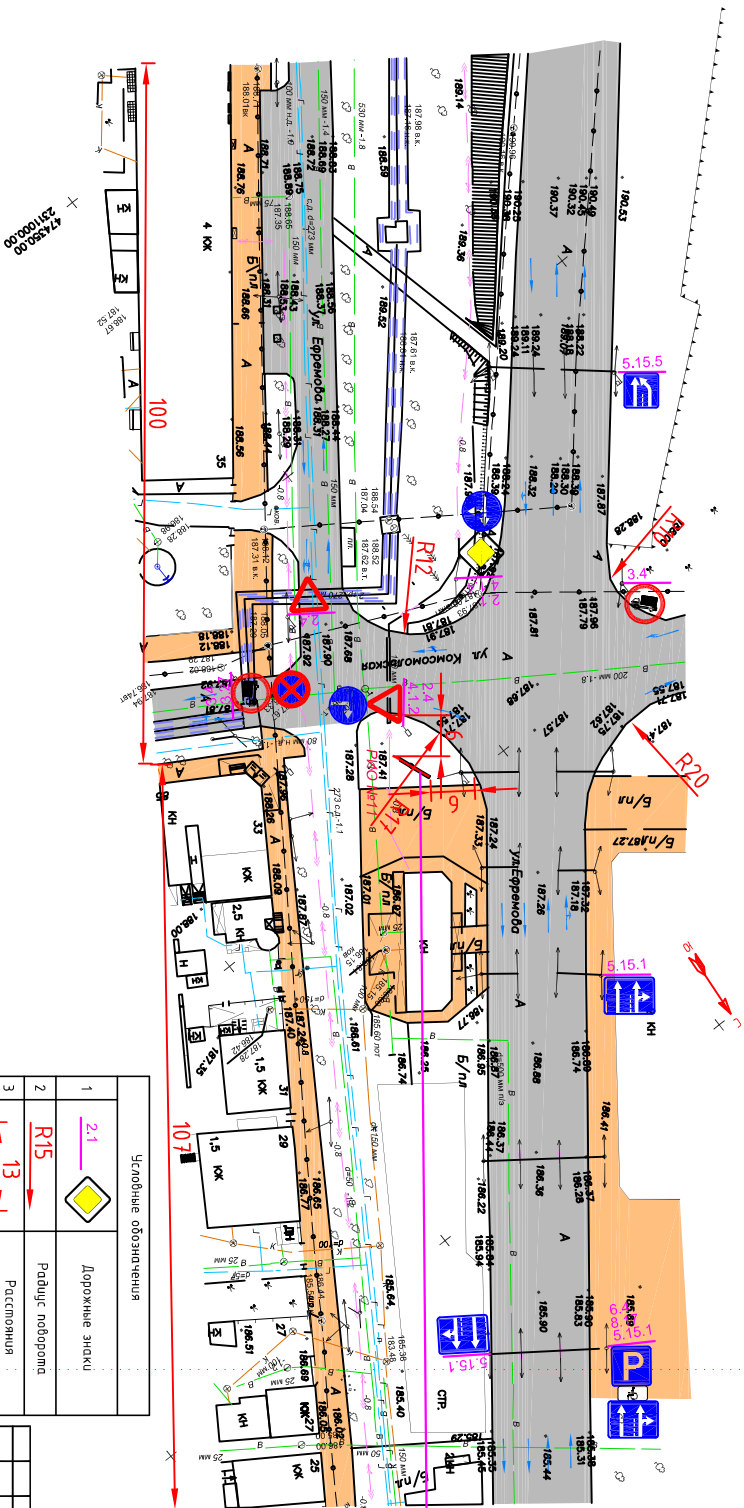

1	Дорожные знаки
2	Радиус поворота
4	Дорожное покрытие
5	Пешеходная зона
7	Рекламно-информационный объект

Краснодарский край город Армавир			
Схеме организации дорожного движения участка автомобильной дороги №1500			
Отображение	Лист	Листов	
	10	24	