



Организация дорожного движения участка автомобильной дороги
 "г. Армавир с.Отрадная" км6+600-км6+800 с планировкой к размещению
 рекламной конструкции: (лист 3х6 №39).

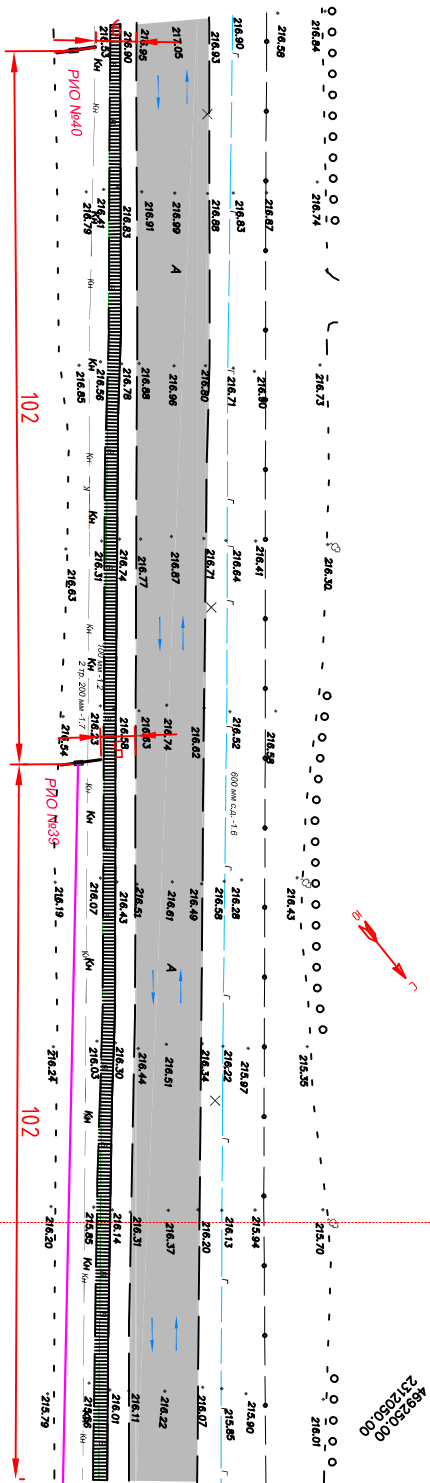

489250.00
 2312000.00

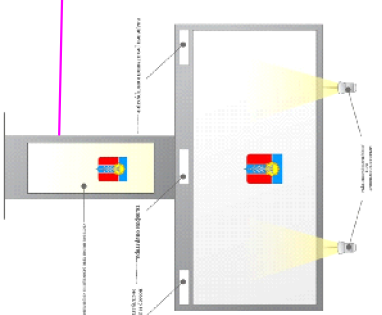

489250.00
 2312000.00

Условные обозначения	
1	2.1 Дорожные знаки
2	R15 Рядуц поворота
3	13 Расстояния
4	Дорожное покрытие
5	Пешеходная зона
6	Направление движения
7	РПО № Рекламно-информационный объект

Схема организации дорожного движения участка автомобильной дороги М 1:500								
Армавир								