


Организация дорожного движения участка автомобильной дороги  
 «С.Отрадно-Ольгинское-г.Новокубышевск-г.Армавир» км44+880-км45+80  
 с планировкой к размещению рекламной конструкции:  
 (лист 3х6) № 28; (приматрон) №29.

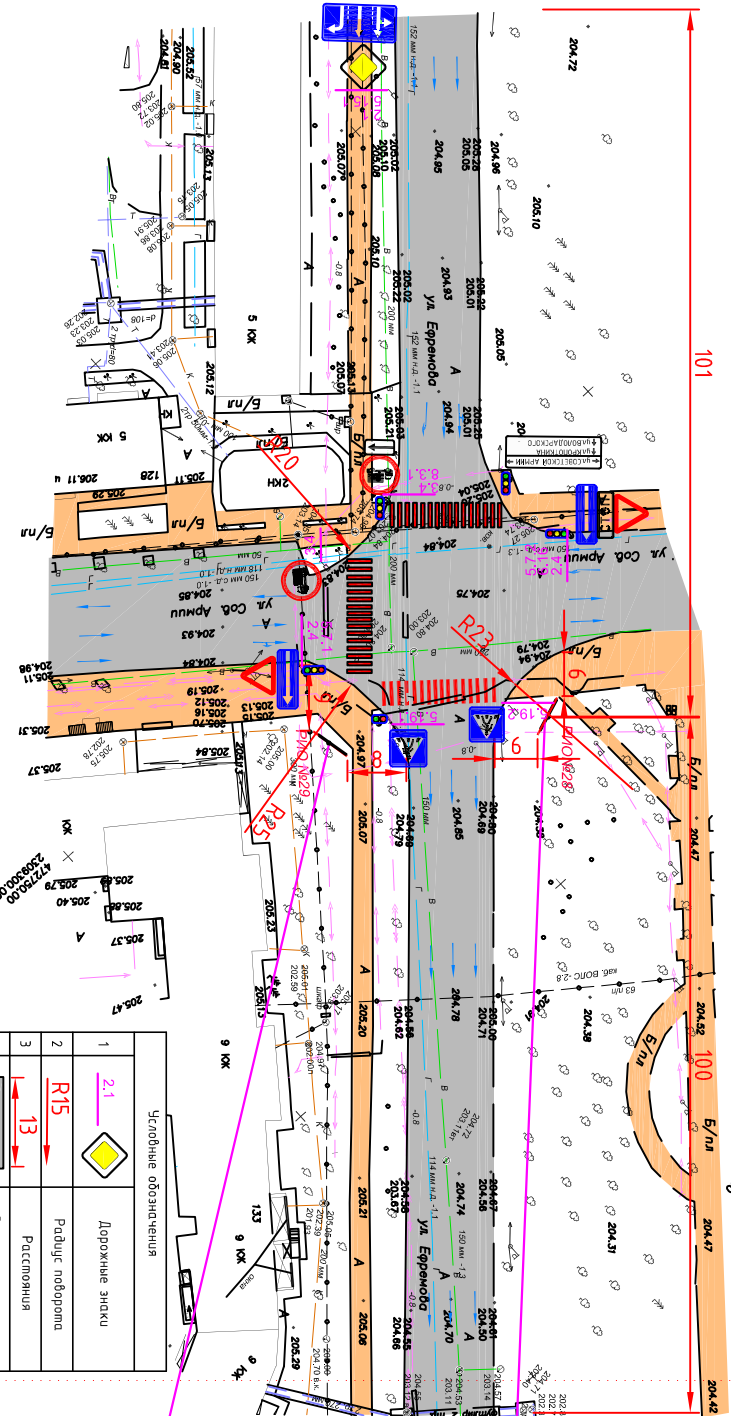

1	Дорожные знаки
2	Радиус поворота
3	Расстояние
4	Дорожное покрытие
5	Пешеходная зона
6	Направление движения
7	РПО №

Краснодарский край город Армавир			

