



Организация дорожного движения участка автомобильной дороги  
 "г. Армавир с Отрядная" км6+000-км6+200 с планировкой к размещению  
 рекламной конструкции: (лист 3х6 №36).

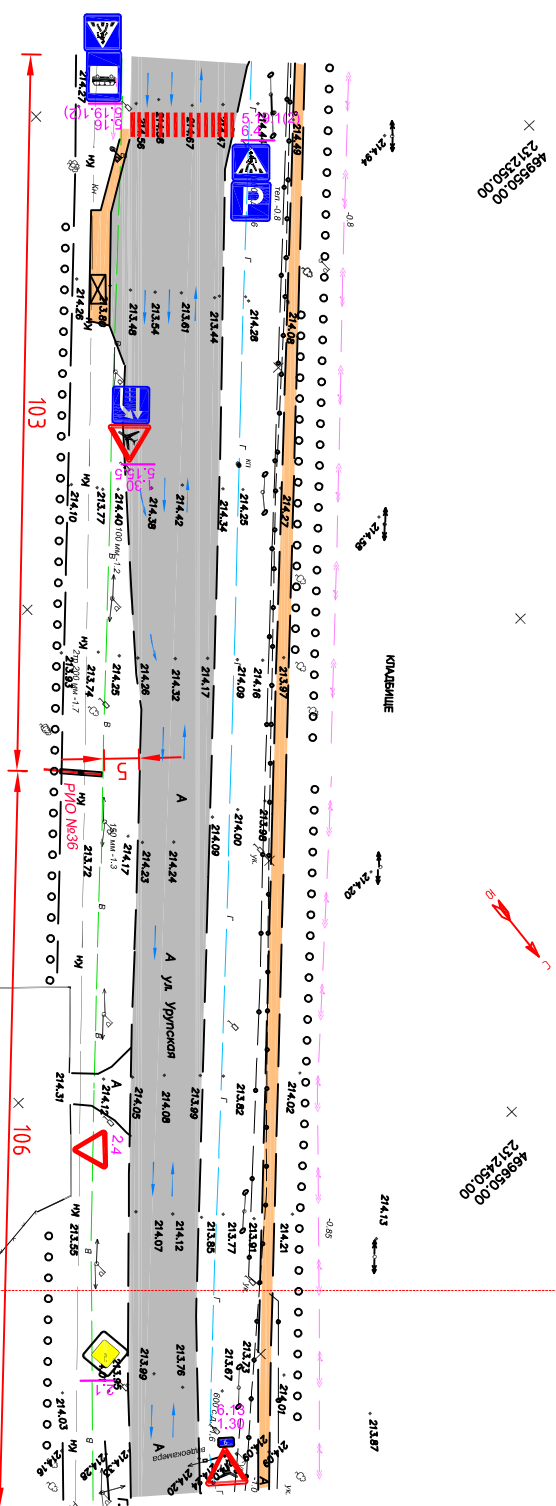


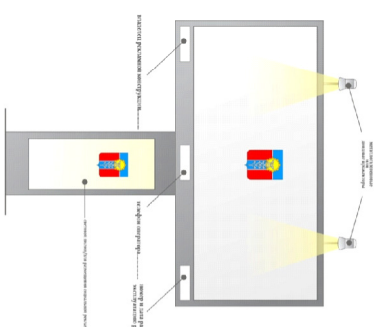

1	Краснодарский край	город Армавир					
Краснодарский край город Армавир Документация проекта сменяемого рекламного конструкций на территории муниципального образования город Армавир							
Специальная организация дорожного движения участка автомобильной дороги М 1:500					Армавир	4	13