
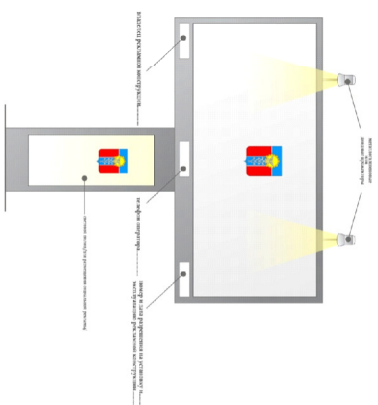


Организация дорожного движения участка автомобильной дороги
г. Армавир с.Отрадная" км 6+860-км7+60 с планировкой к размещению
рекламной конструкции: (лист 3х6 №41).

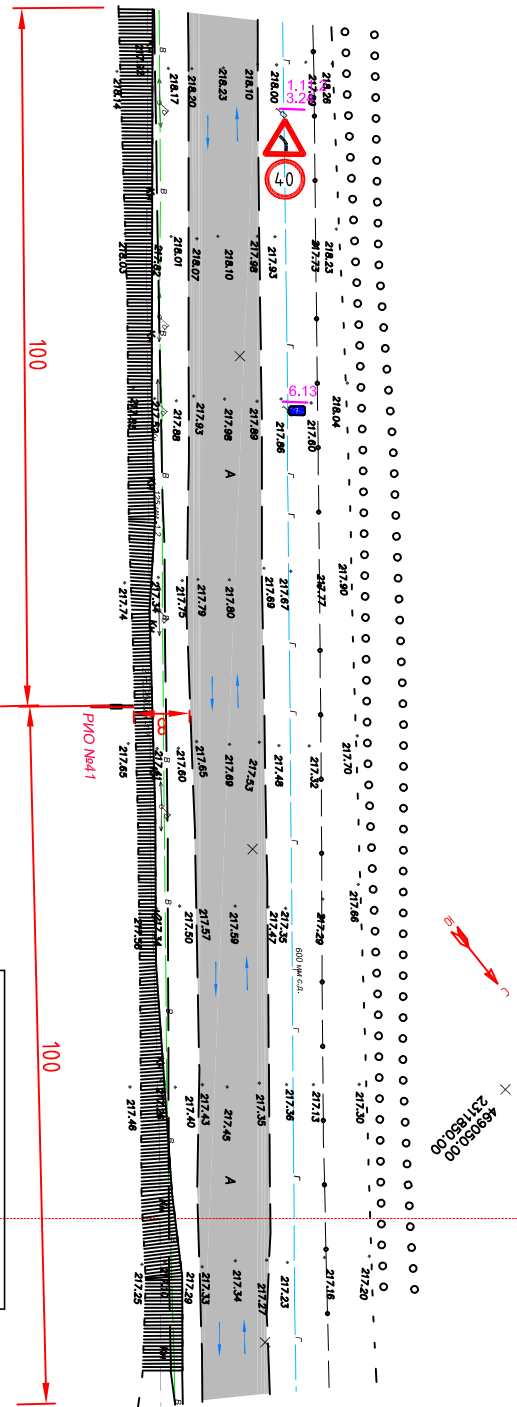



Краснодарский край город Армавир
Документы проекта смена размещения рекламных
конструкций на территории муниципальное образование
с/поб Армавир


