
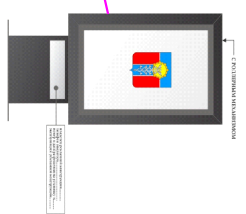


Организация дорожного движения участка автомобильной дороги «С.Орлово-Ольгинское-г.Новокубанск-г.Армавир» км44+800-км45+000 с планировкой к размещению рекламной конструкции: (план) №27.

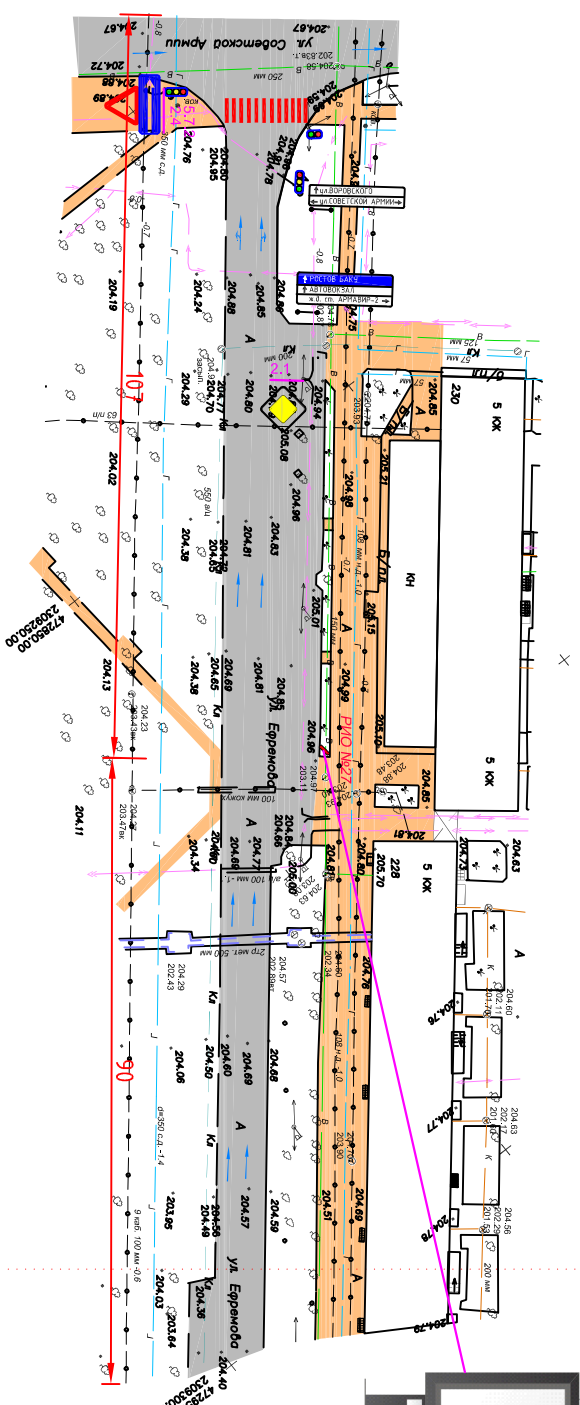

Условные обозначения	
1	2.1 Дорожные знаки
2	Рядовые дорожные знаки

Краснодарский край город Армавир			
